


55,7

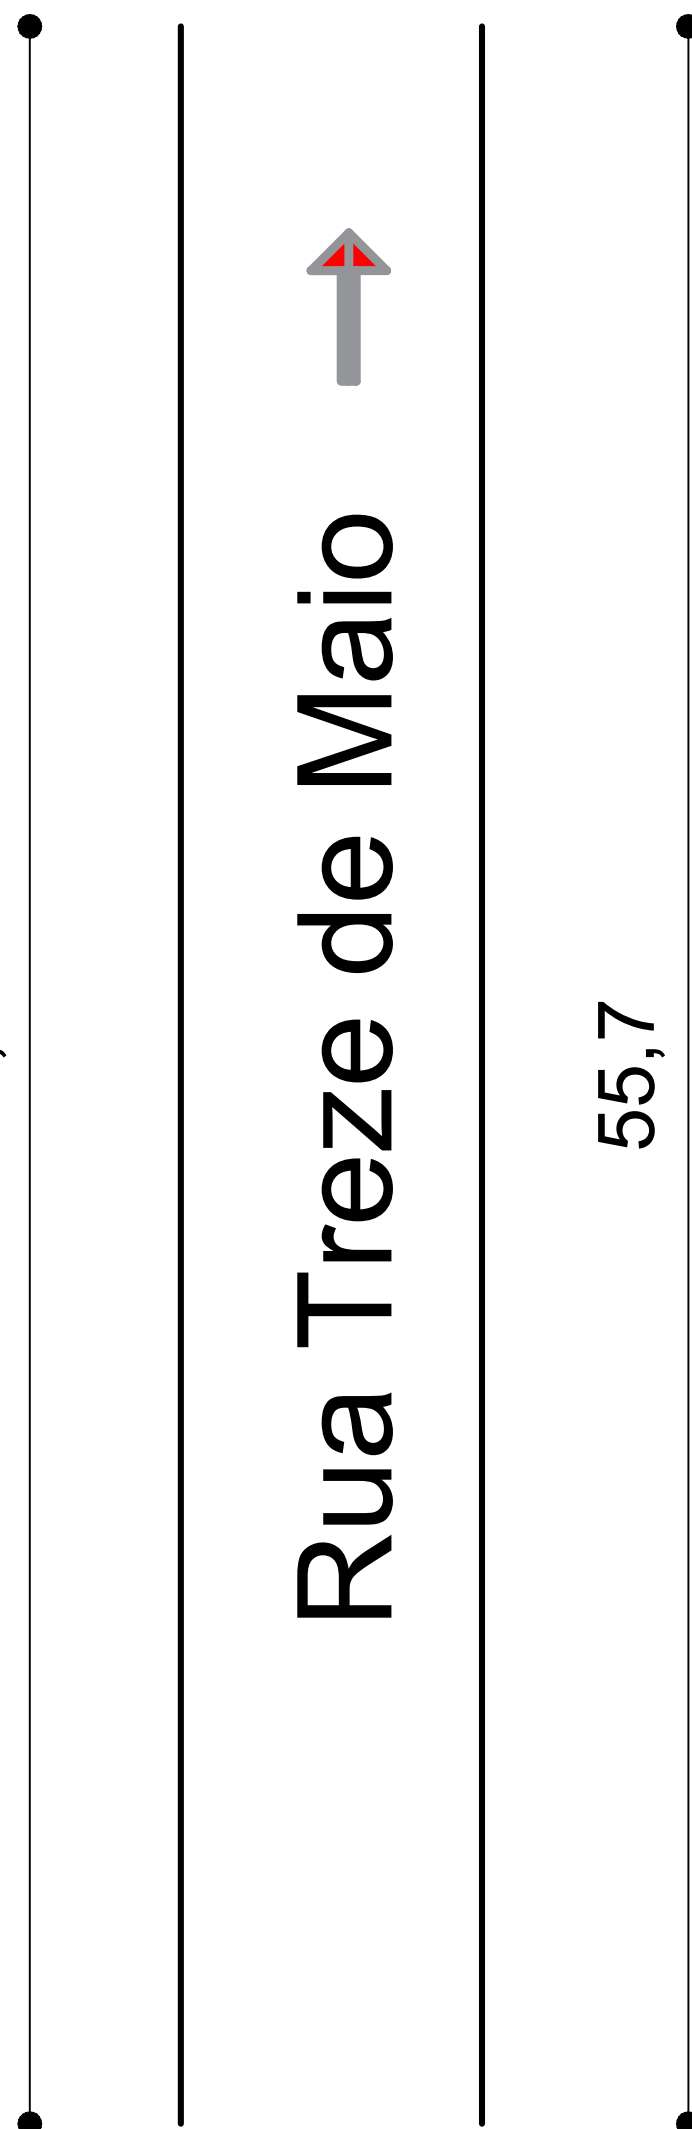

Rua Treze de Maio

55,7



<div>DEPARTAMENTO MUNICIPAL DE ENGENHARIA</div>		<div>16-09-95 TENENTE PORTELA RS</div>	
PROPRIETÁRIO: PREFEITURA MUNICIPAL TENENTE PORTELA			
PROJETO: PROJETO PAVIMENTAÇÃO COM PEDRAS IRREGULARES DE BASALTO			
LOCAL: RUA TREZE DE MAIO		DATA: Novembro/2020	
COLABORADORA: Luiza Guerra e Daniel Porsch			
RESPONSÁVEL TÉCNICO: ELIANDRO TIECKER		REGISTRO CREA: 180283	
ASSINATURA: Responsável Técnico		Proprietário	
		Escalado: Indicado	
		01/01	