
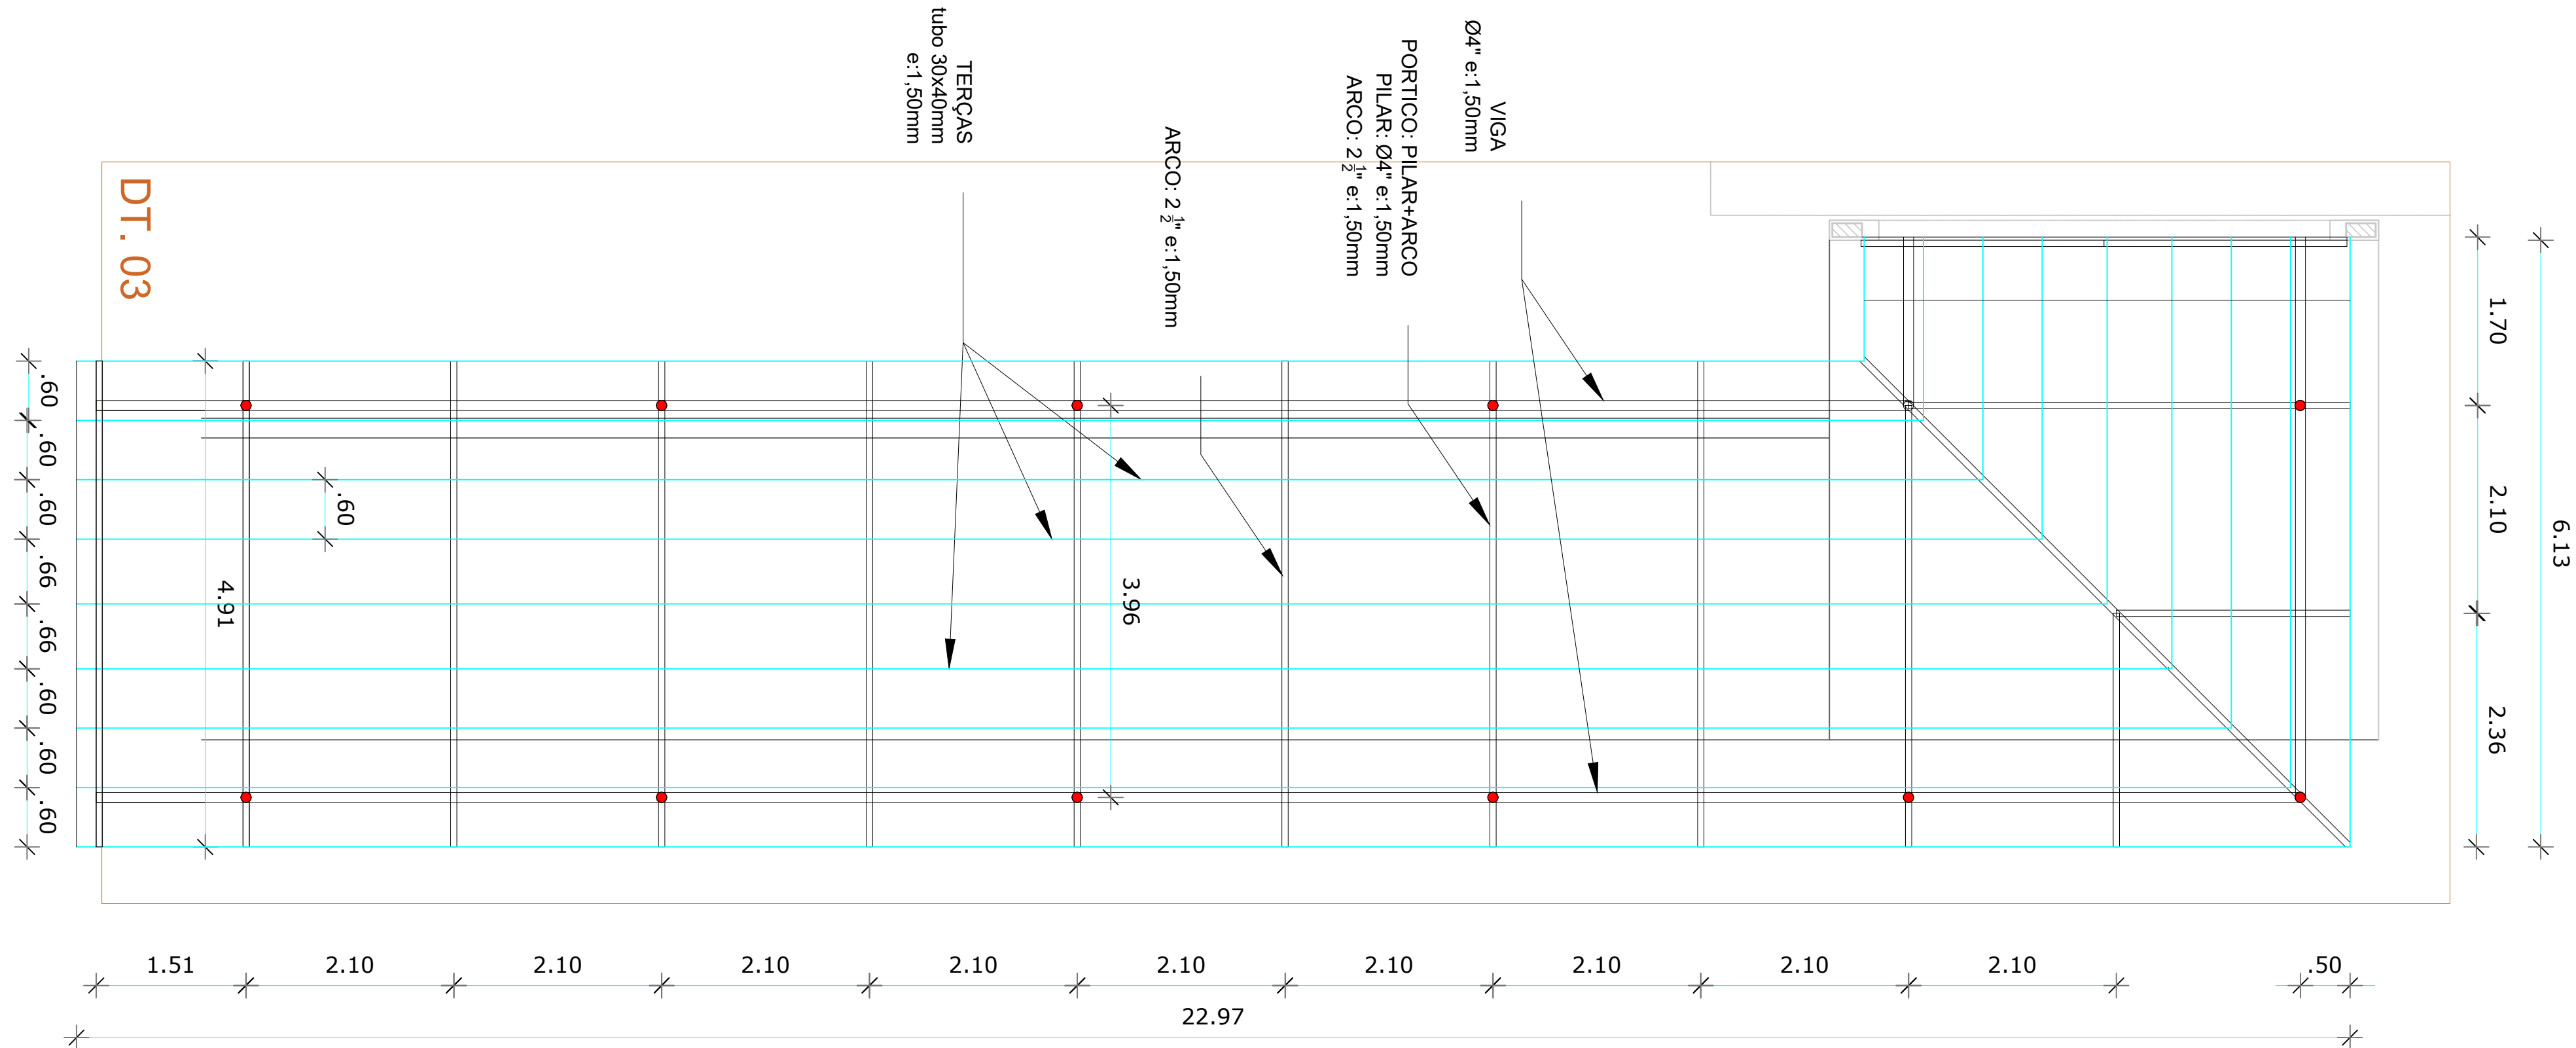



POLICARBONATO:
>placas de policarbonato com 2,10m de largura
>emenda das placas deverá ser feito com perfis de alumínio, gaxetas de borracha, parafuso autoperfurante com borracha de vedação
>policarbonato espessura 10mm
>todas as pontas fechamento com silicone+perfil U de alumínio
>todas as peças específicas para coberturas em policarbonato.

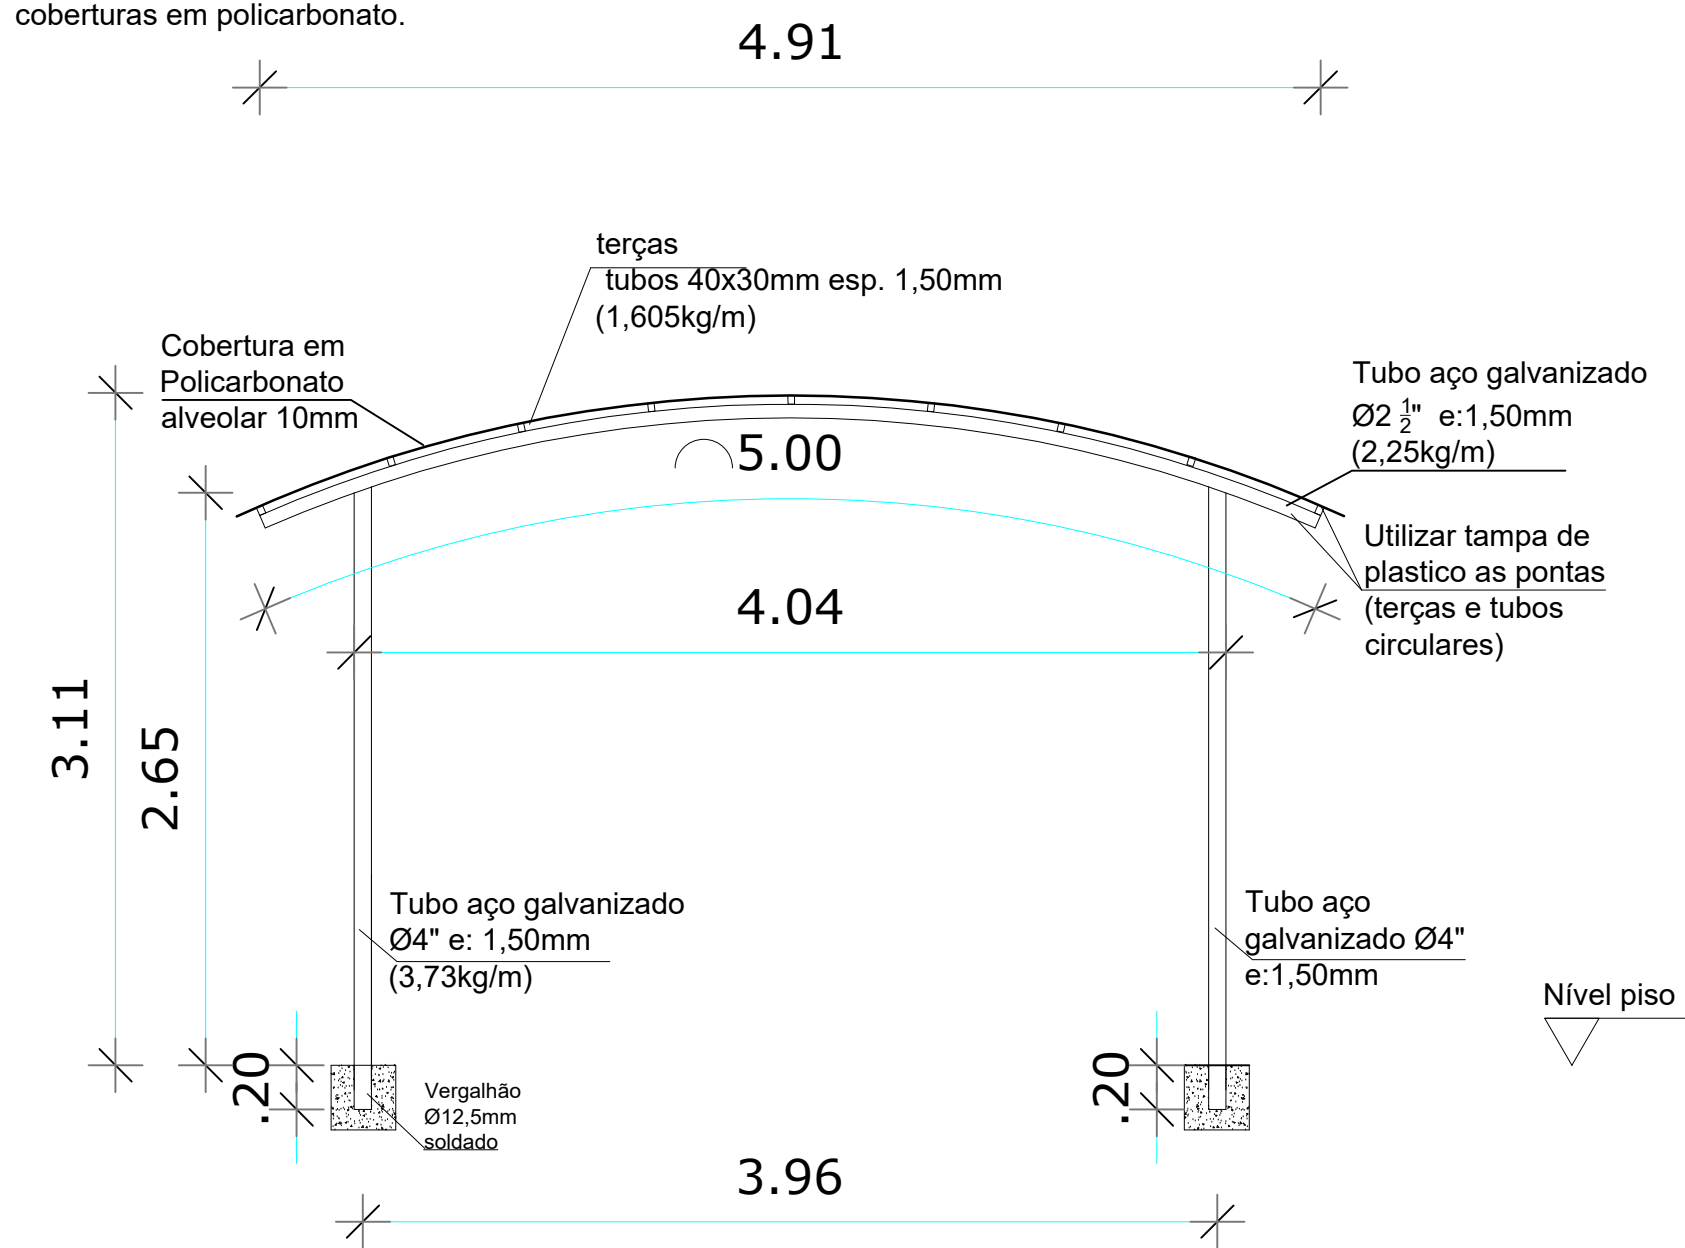

	
DEPARTAMENTO MUNICIPAL DE ENGENHARIA	
PROPRIETÁRIO: PREFEITURA MUNICIPAL TENENTE PORTELA	
PROJETO: Cobertura/Toldo- Escola Descobrindo o Saber	ÁREA CONSTRUÍDA:
LOCAL: Rua Pindorama - Tenente Portela	DATA: Agosto/2024
RESPONSÁVEL TÉCNICO: Ronei Robson Pöerch	REGISTRO CREA: 128652-4
ASSINATURA:	ESCALA: indicada
Responsável Técnico	Proprietário