


PLANTA DE LOCALIZAÇÃO

27°22'37.71" S
53°45'02.48" O

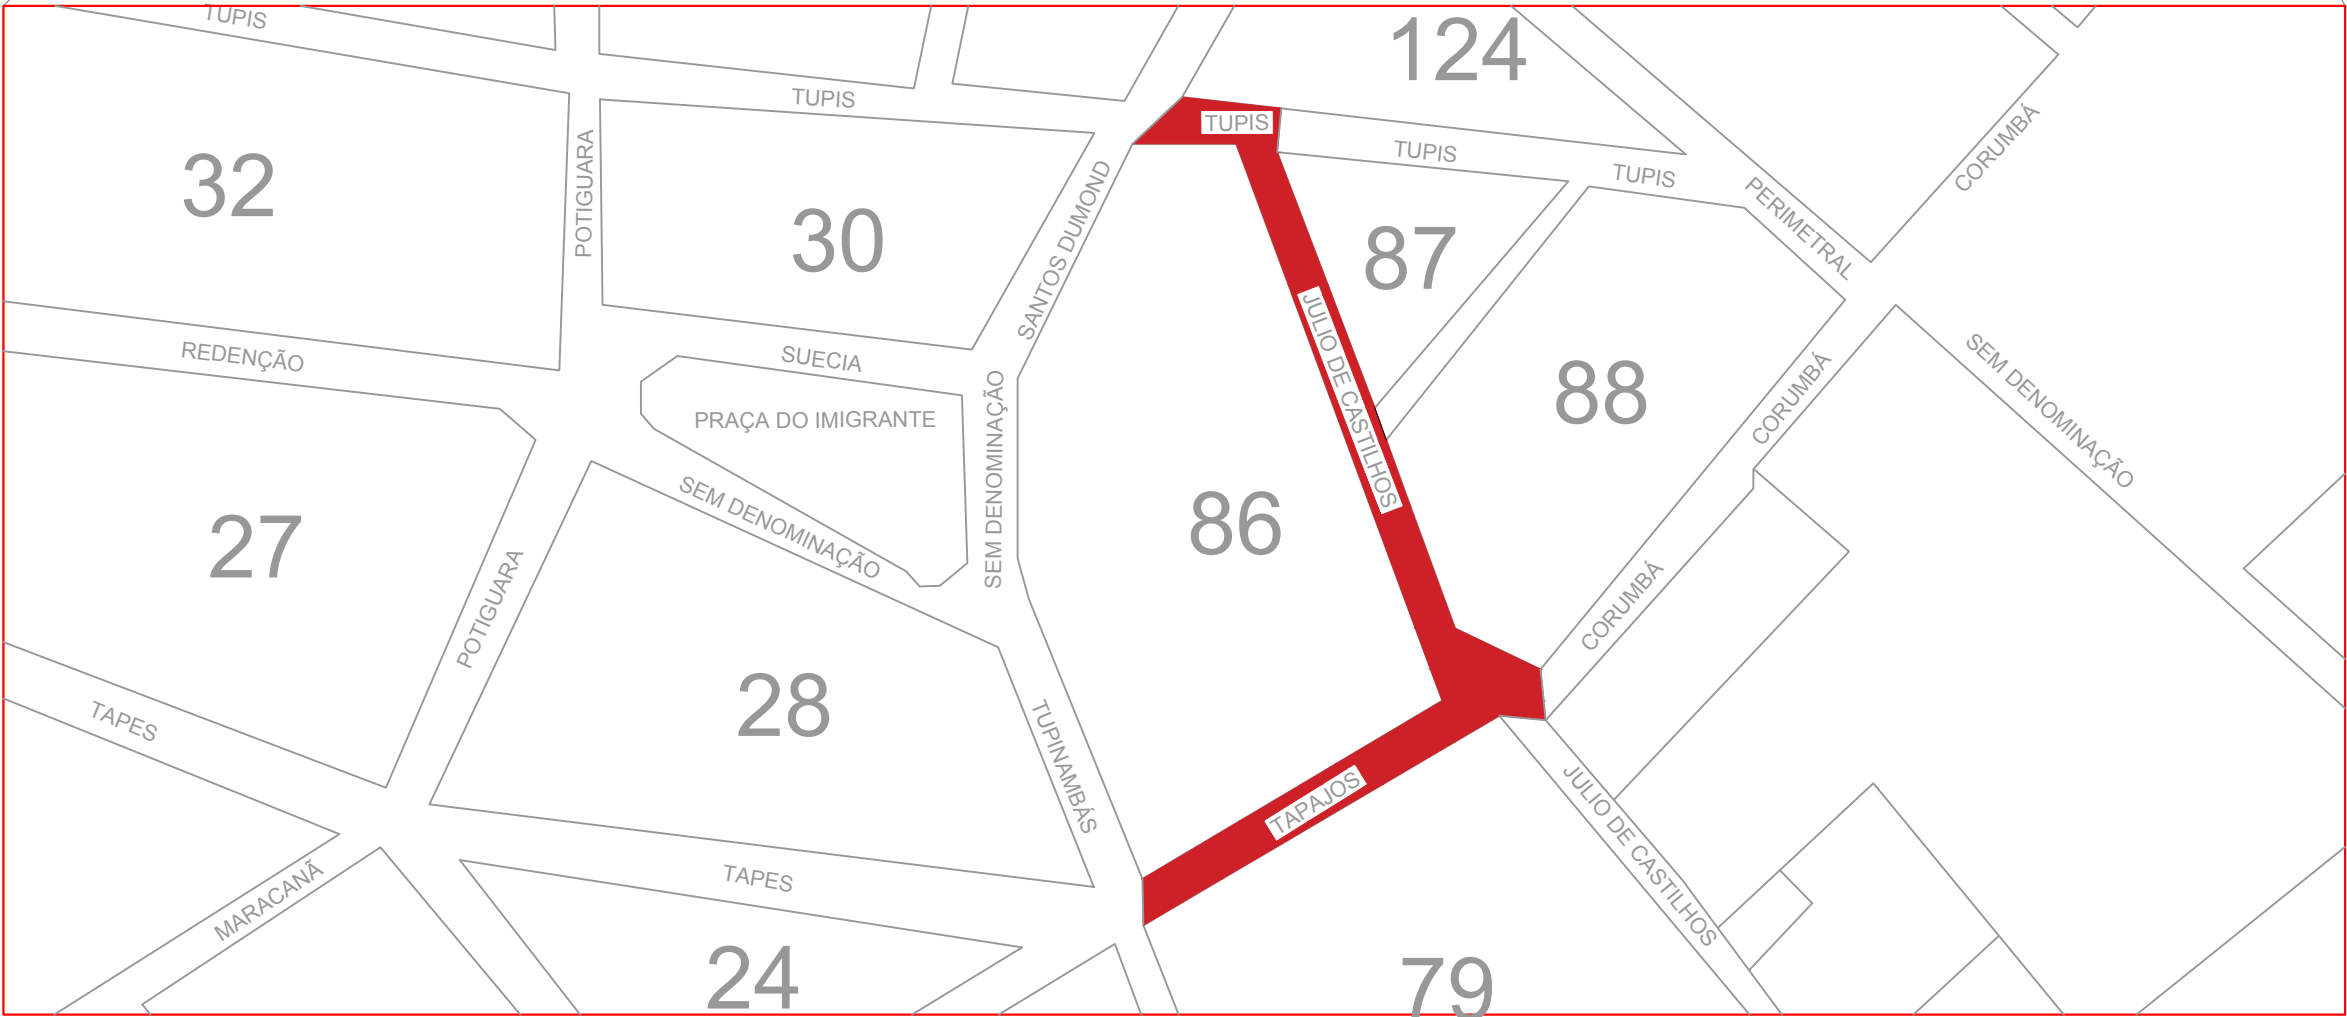

DEPARTAMENTO MUNICIPAL DE ENGENHARIA			
PROPRIETÁRIO: PREFEITURA MUNICIPAL DE TENENTE PORTELA			
PROJETO: PROJETO DE PAVIMENTAÇÃO ASFÁLTICA		ÁREA CONSTRUÍDA:	4.957,14 m²
LOCAL: RUAS: TAPAJÓS, JÚLIO DE CASTILHOS E TUPIS TENENTE PORTELA		DATA:	MAIO/2022
RESPONSÁVEL TÉCNICO: ELIANDRO TIECKER		REGISTRO CREA:	180283
ASSINATURA:		ESCALA:	PRANCHA:
Responsável Técnico		S/E	01/05
Proprietário			