



NORTE

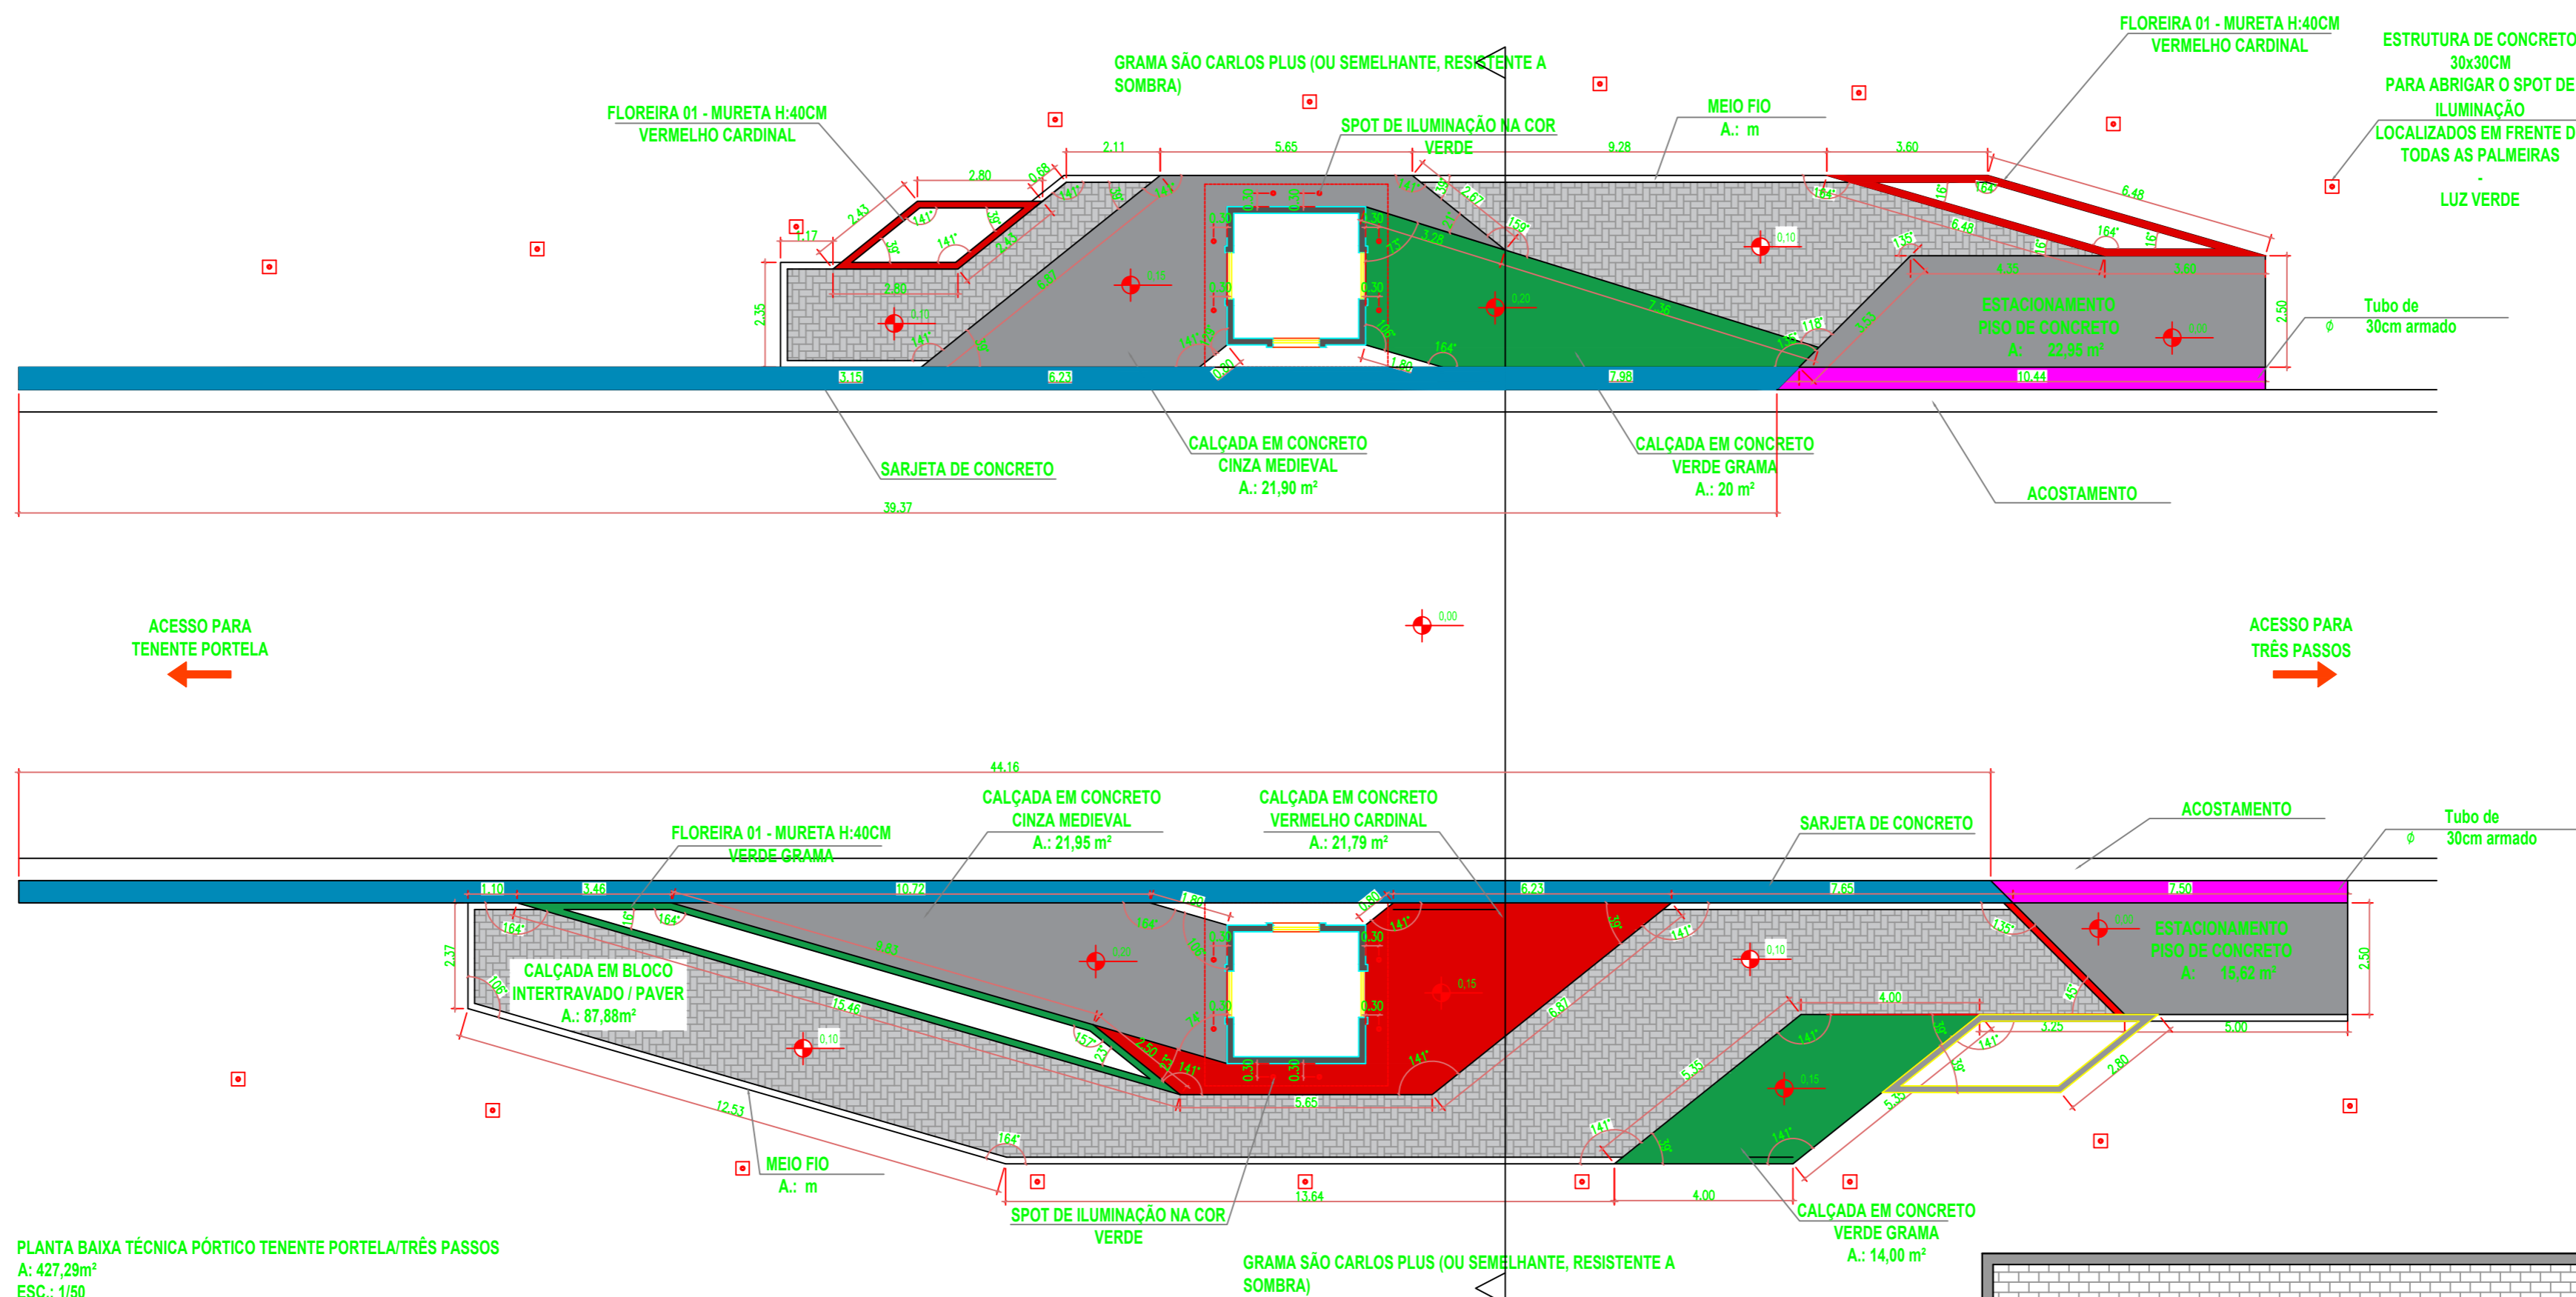

PLANTA BAIXA TÉCNICA PÓRTICO TENENTE PORTELA/TRÊS PASSOS
A: 427,29m²
ESC.: 1/50

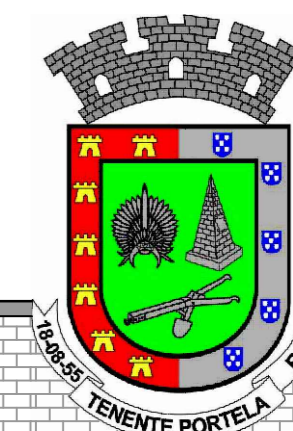

DEPARTAMENTO MUNICIPAL DE ENGENHARIA

PROPRIETÁRIO:
PREFEITURA MUNICIPAL TENENTE PORTELA

PROJETO:
Reforma e Adequação dos Pórticos
Planta Baixa

LOCALIZAÇÃO:
RS-472

DATA:
Março/2022

COLABORAÇÃO:
Luiza Guerra e Taira Balest Siqueira

RESPONSÁVEL TÉCNICO:
ENG. ELIANDRO TIECKER

REGISTRO CREA:
180283

Resp. Técnico

Proprietário

ESCALA:
Indicada

PRANCHA:
1/11