



**NOTA 1: TODOS OS FUNCIONÁRIOS DEVERÃO ESTAR UTILIZANDO EQUIPAMENTO DE PROTEÇÃO INDIVIDUAL (uniforme, capacete, bota, cinto de segurança etc) FICANDO A OBRA SUJEITA A PARALIZAÇÃO QUANDO VERIFICADO A NÃO UTILIZAÇÃO DESTES.**

NOTA 2: NENHUMA MODIFICAÇÃO NO PROJETO DEVE SER REALIZADA SEM CONSULTA E CONSENTIMENTO DO DEPARTAMENTO DE ENGENHARIA, ESTE QUE ATRAVES DE OFICIO PERMITIRA A MODIFICAÇÃO, CASO CONTRÁRIO O ITEM MODIFICADO FICA SUJEITO A DEMOLIÇÃO SEM DIREITO A ADITIVO.

# ILUMINAÇÃO

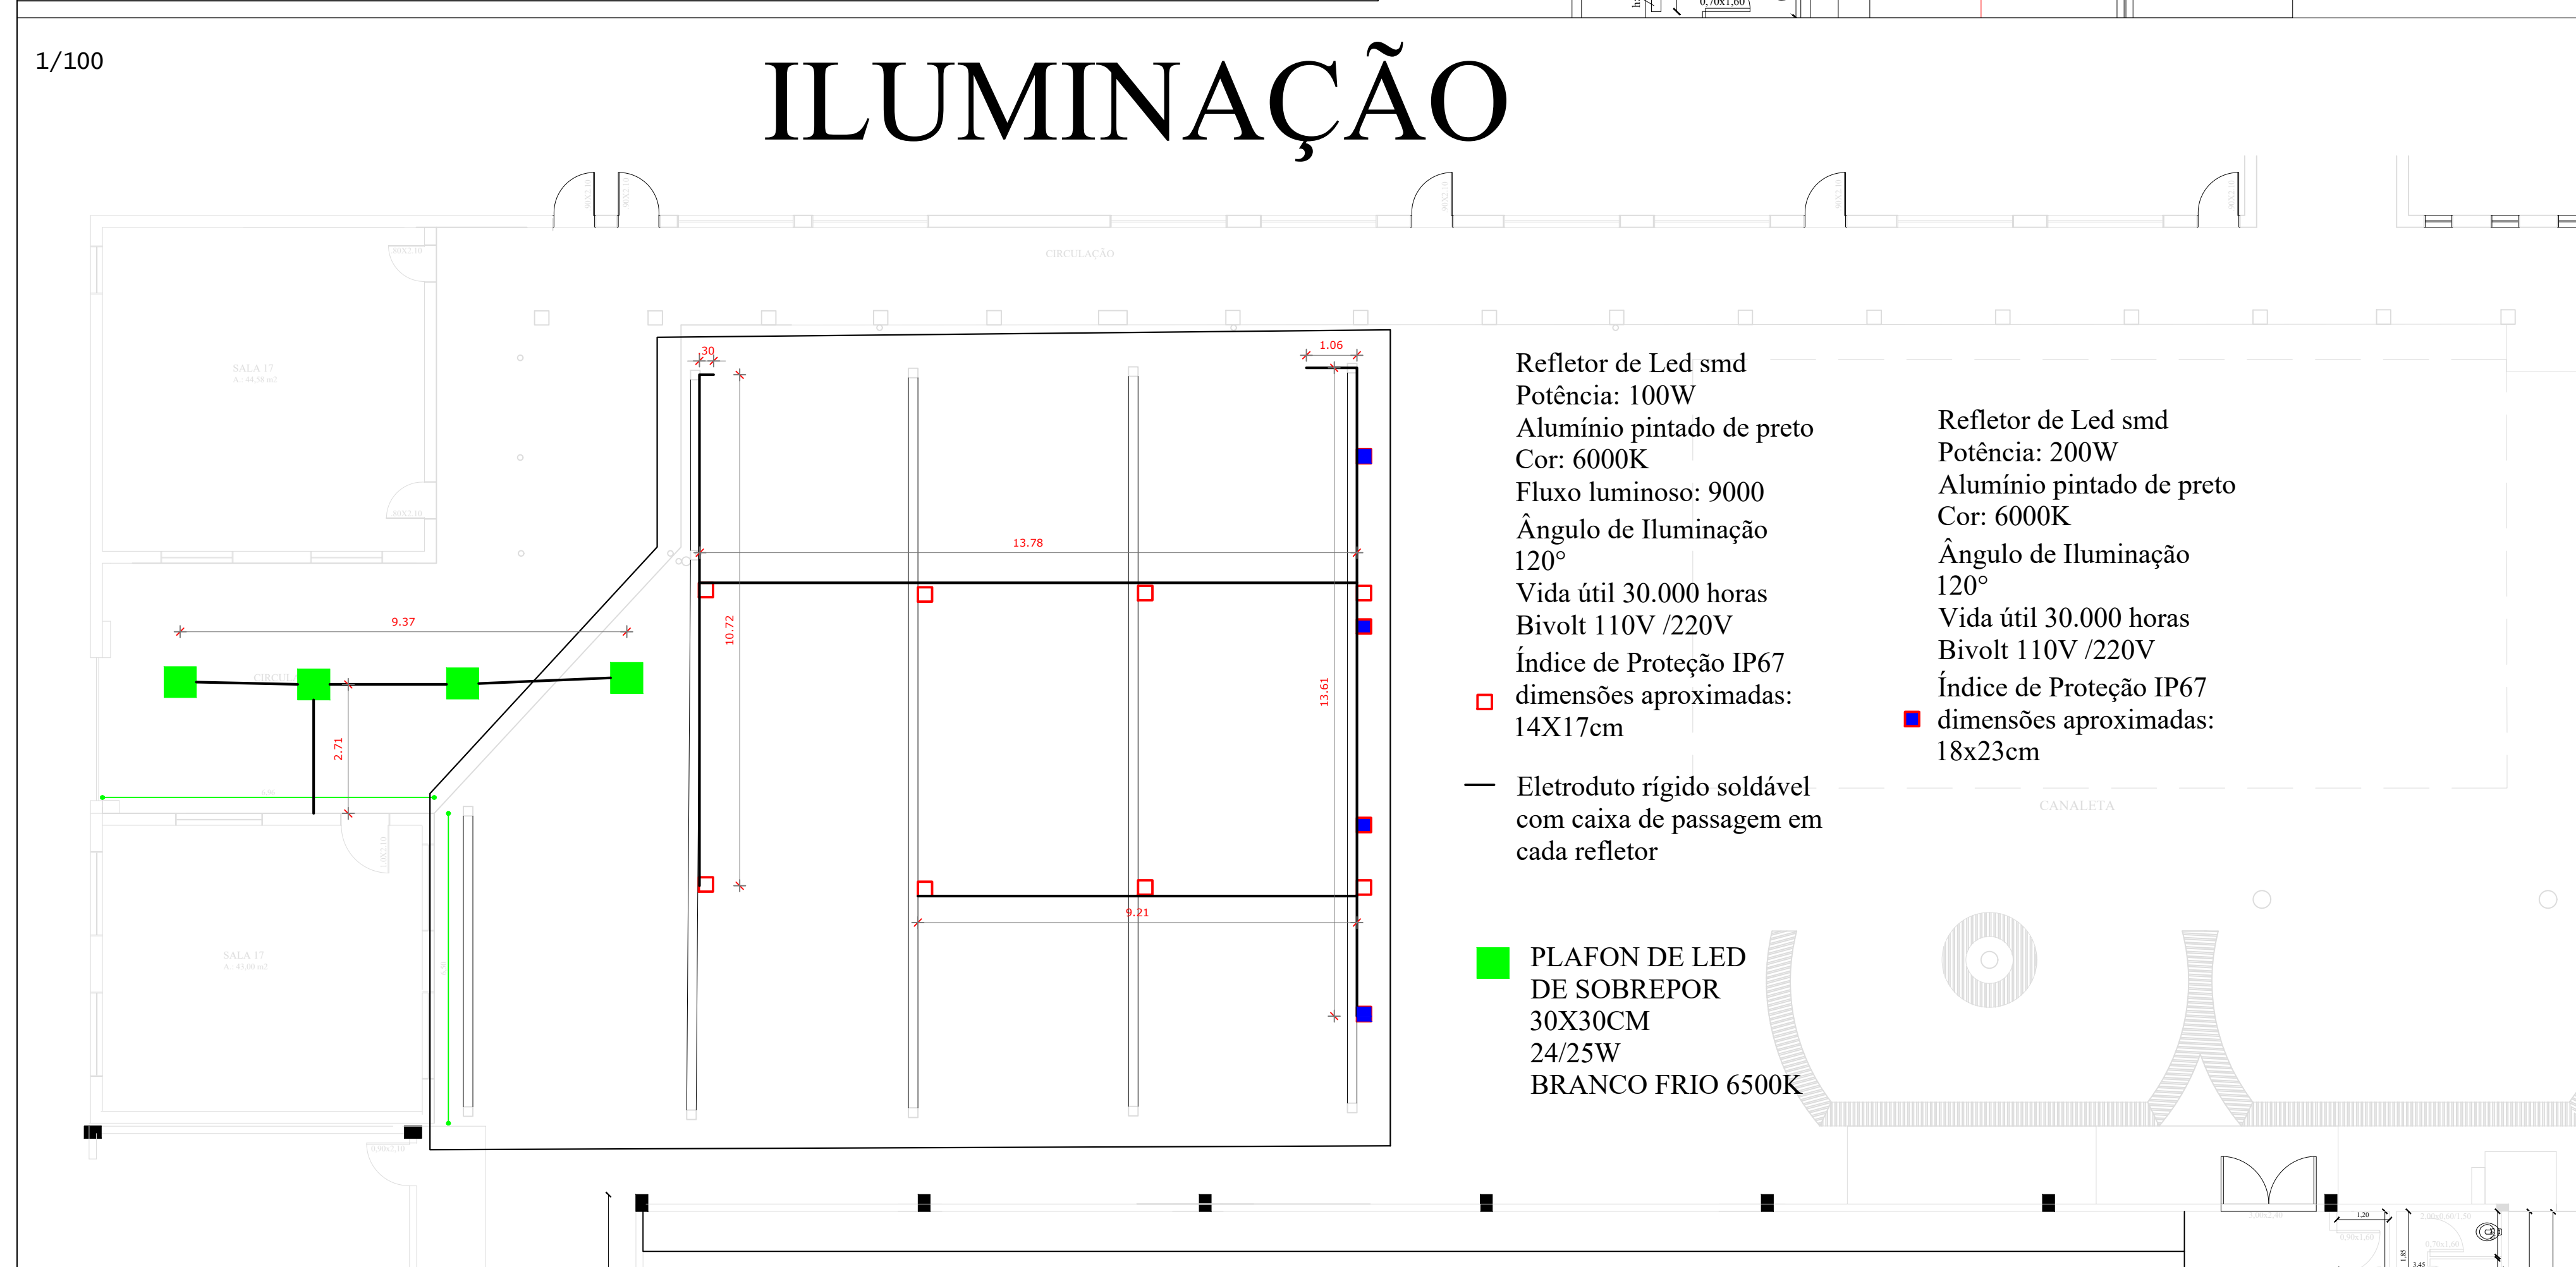

<div>  </div>	
<div> DEPARTAMENTO MUNICIPAL DE ENGENHARIA </div>	
<div> <div> PROPRIETÁRIO: </div> <div> PREFEITURA MUNICIPAL TENENTE PORTELA </div> </div>	
<div> <div> PROJETO: </div> <div> REFORMA PÁTIO ESCOLA GRAMA, PINTURA ESCOLA, ILUMINAÇÃO </div> </div>	<div> <div> ÁREA REFORMADA APROXIMADA: </div> <div> 1.036,00m² </div> </div>
<div> <div> LOCAL: </div> <div> ESCOLA AYRTON SENNA (TENENTE PORTELA-RS) </div> </div>	<div> <div> DATA: </div> <div> ABRIL / 2022 </div> </div>
<div> </div>	
<div> <div> RESPONSÁVEL TÉCNICO: </div> <div> RONEI ROBSON PÖERCH </div> </div>	<div> <div> REGISTRO CREA: </div> <div> 128652-4 </div> </div>
<div> <div> ASSINATURA: </div> <div> <div> <div> Responsável Técnico </div> <div> Proprietário </div> </div> </div> </div>	<div> <div> ESCALA: </div> <div> 1/100 </div> </div> <div> <div> PRANCHA: </div> <div> 11/11 </div> </div>