

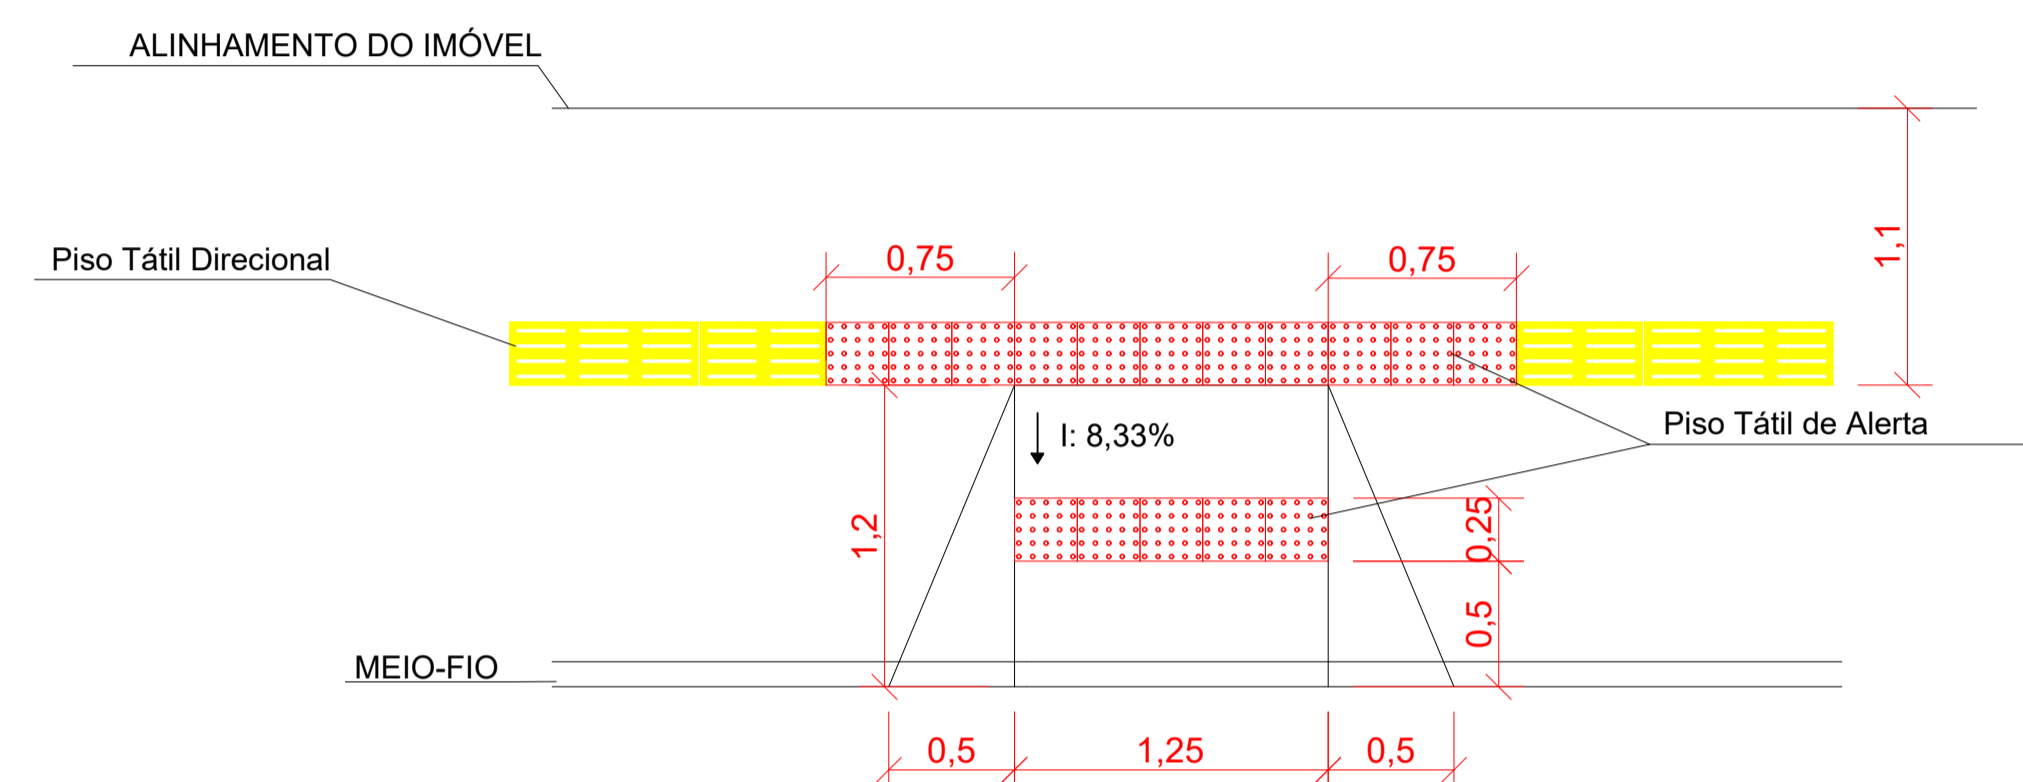
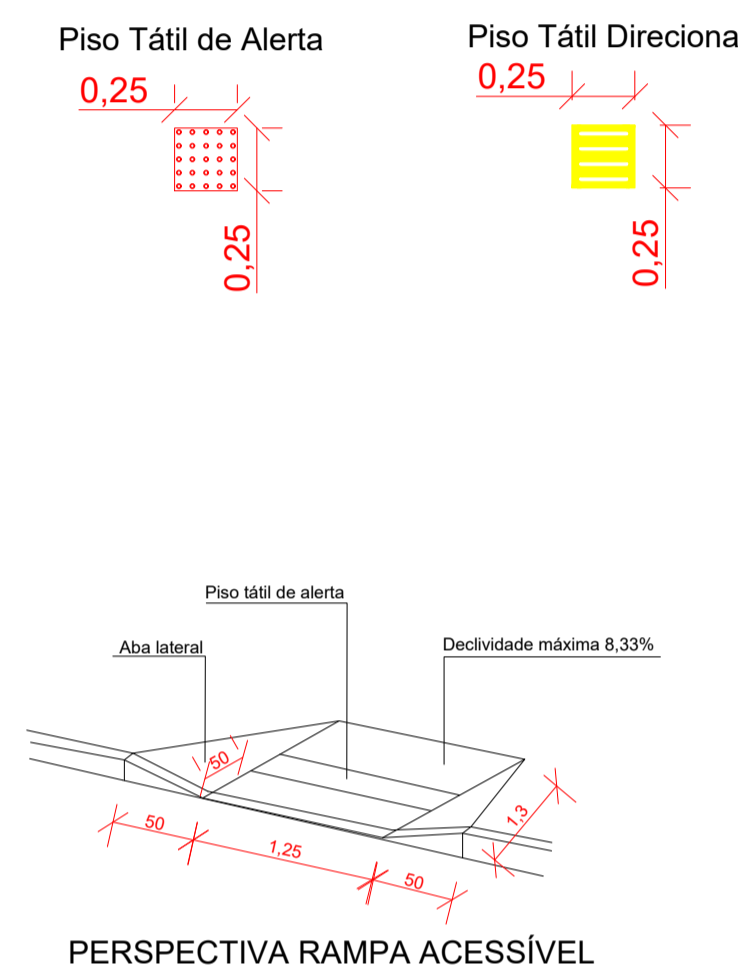
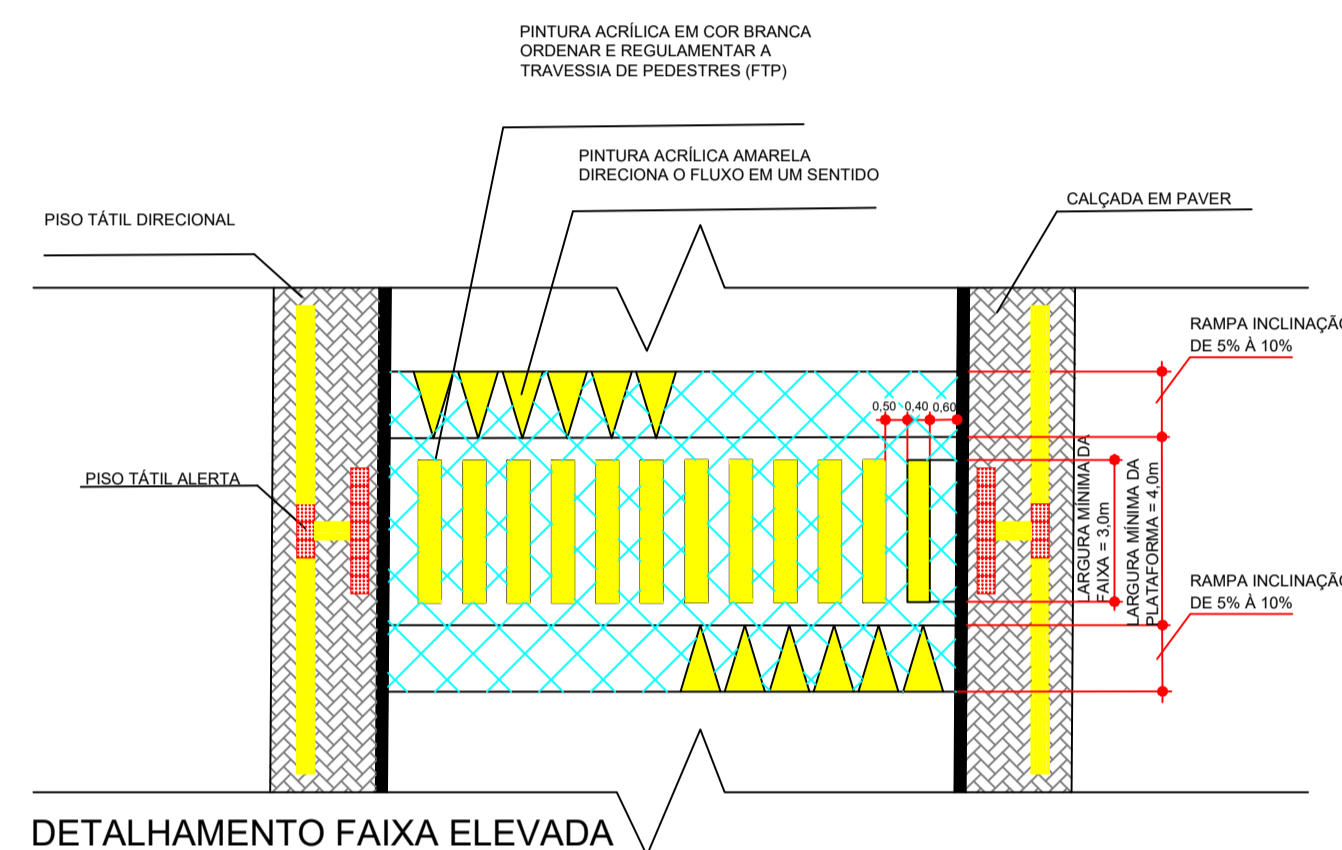
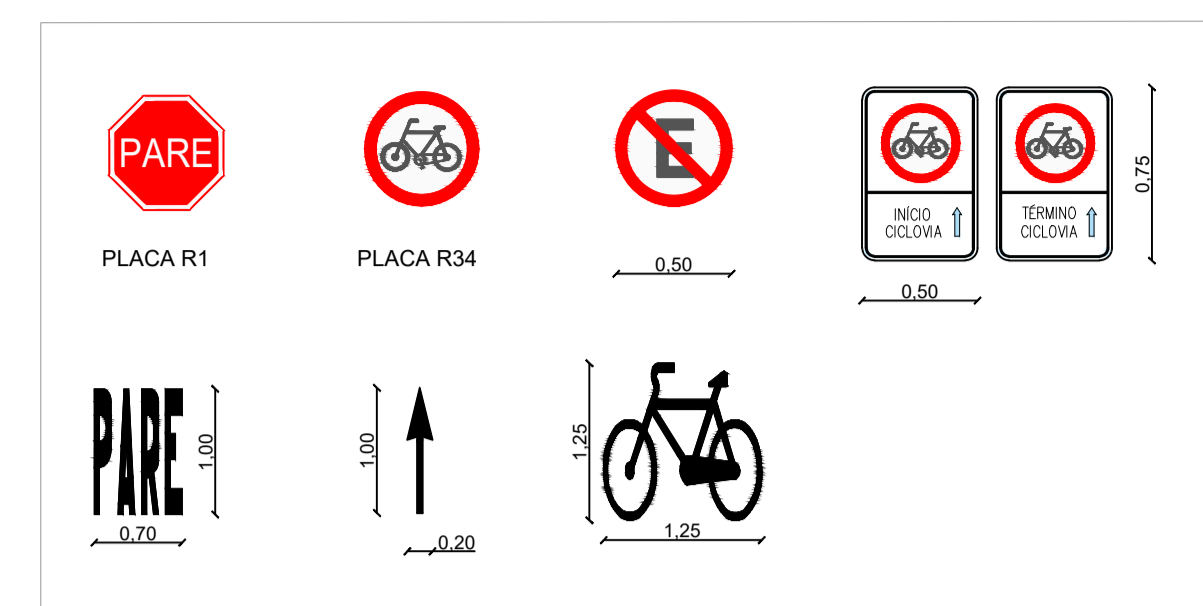


URUGUAI

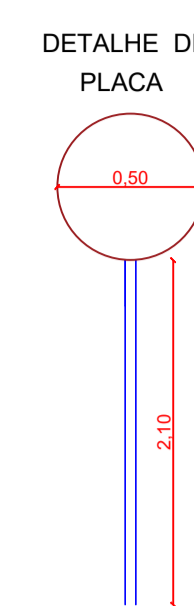


LEGENDA:
Vaga garagem
Rampa a construir


Faixa Elevada

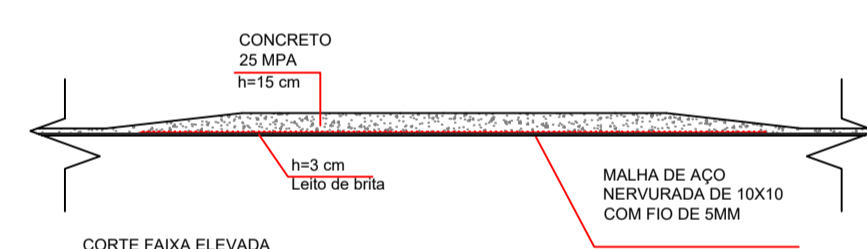


PLACA 1

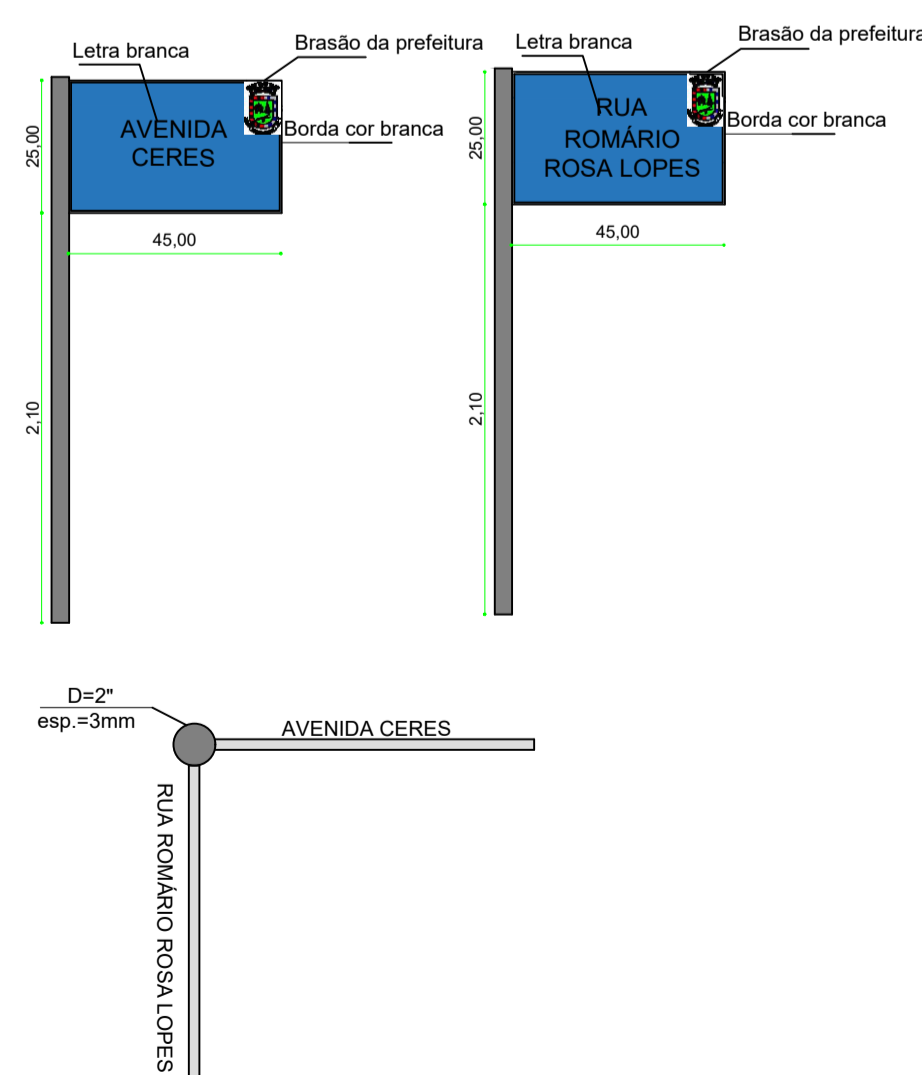

PLACA 2

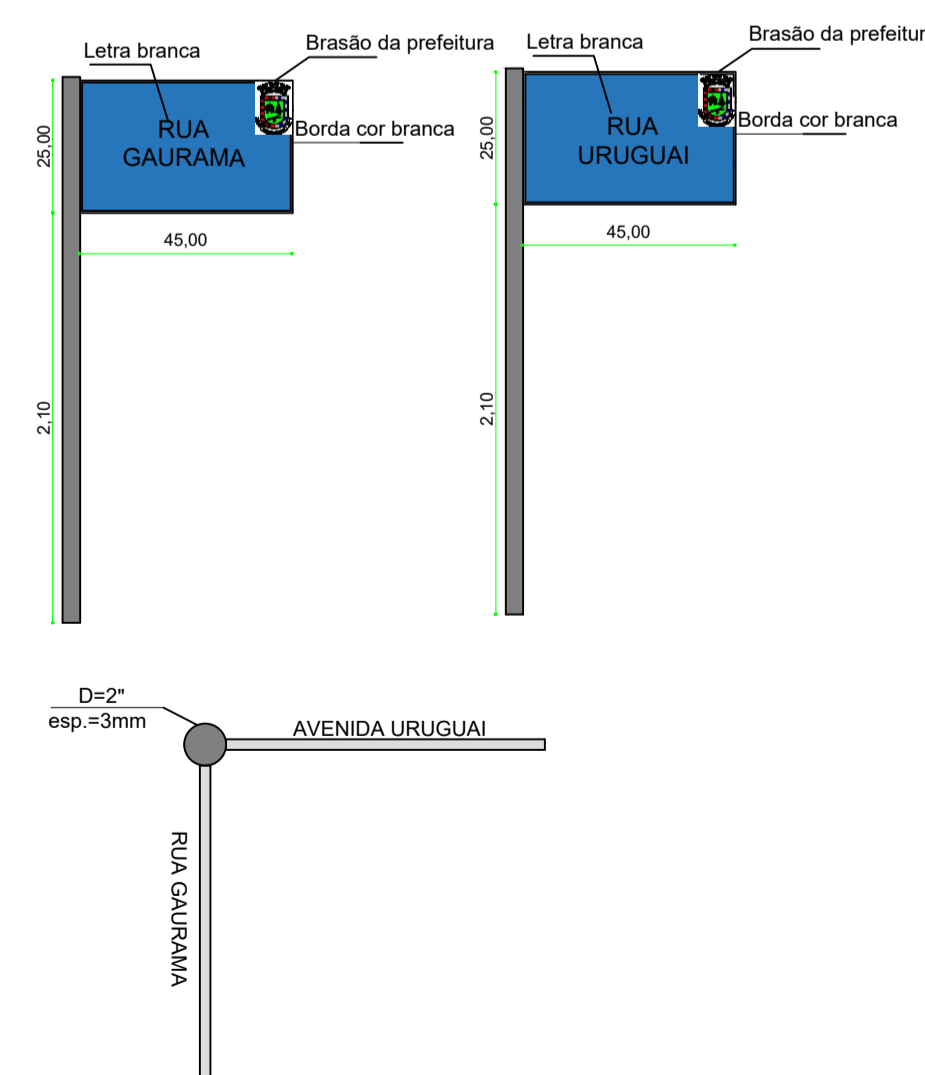

Mudança de Direção

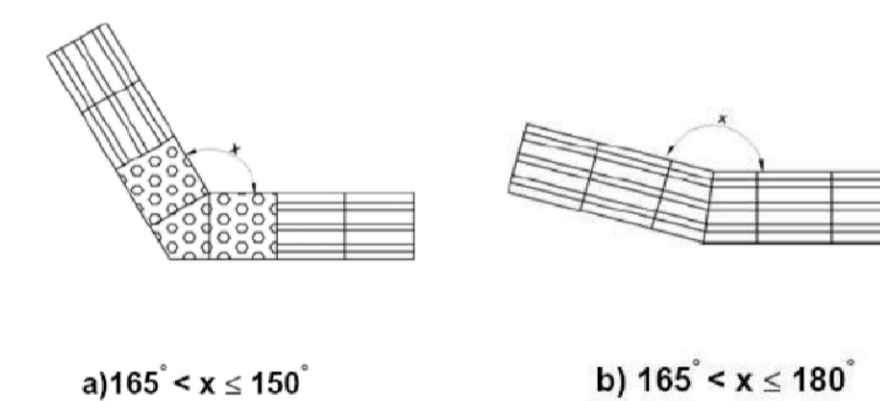

RUA ROMÁRIO ROSA LOPES



DEPARTAMENTO MUNICIPAL DE ENGENHARIA

PROPRIETÁRIO: PREFEITURA MUNICIPAL DE TENENTE PORTELA

PROJETO: PROJETO - PLANTA DE LOCALIZAÇÃO

ÁREA CONSTRUÍDA: 2.819,59 m²

LOCAL: AVENIDA/RUA: CERES E GAURAMA
TENENTE PORTELA

DATA: ABRIL/2022

RESPONSÁVEL TÉCNICO: ELIANDRO TIECKER

REGISTRO CREA: 180283

ASSINATURA:

ESCALA:

PRANCHA:

Responsável Técnico

Proprietário

S/E

05/05