

PROJETO ELÉTRICO



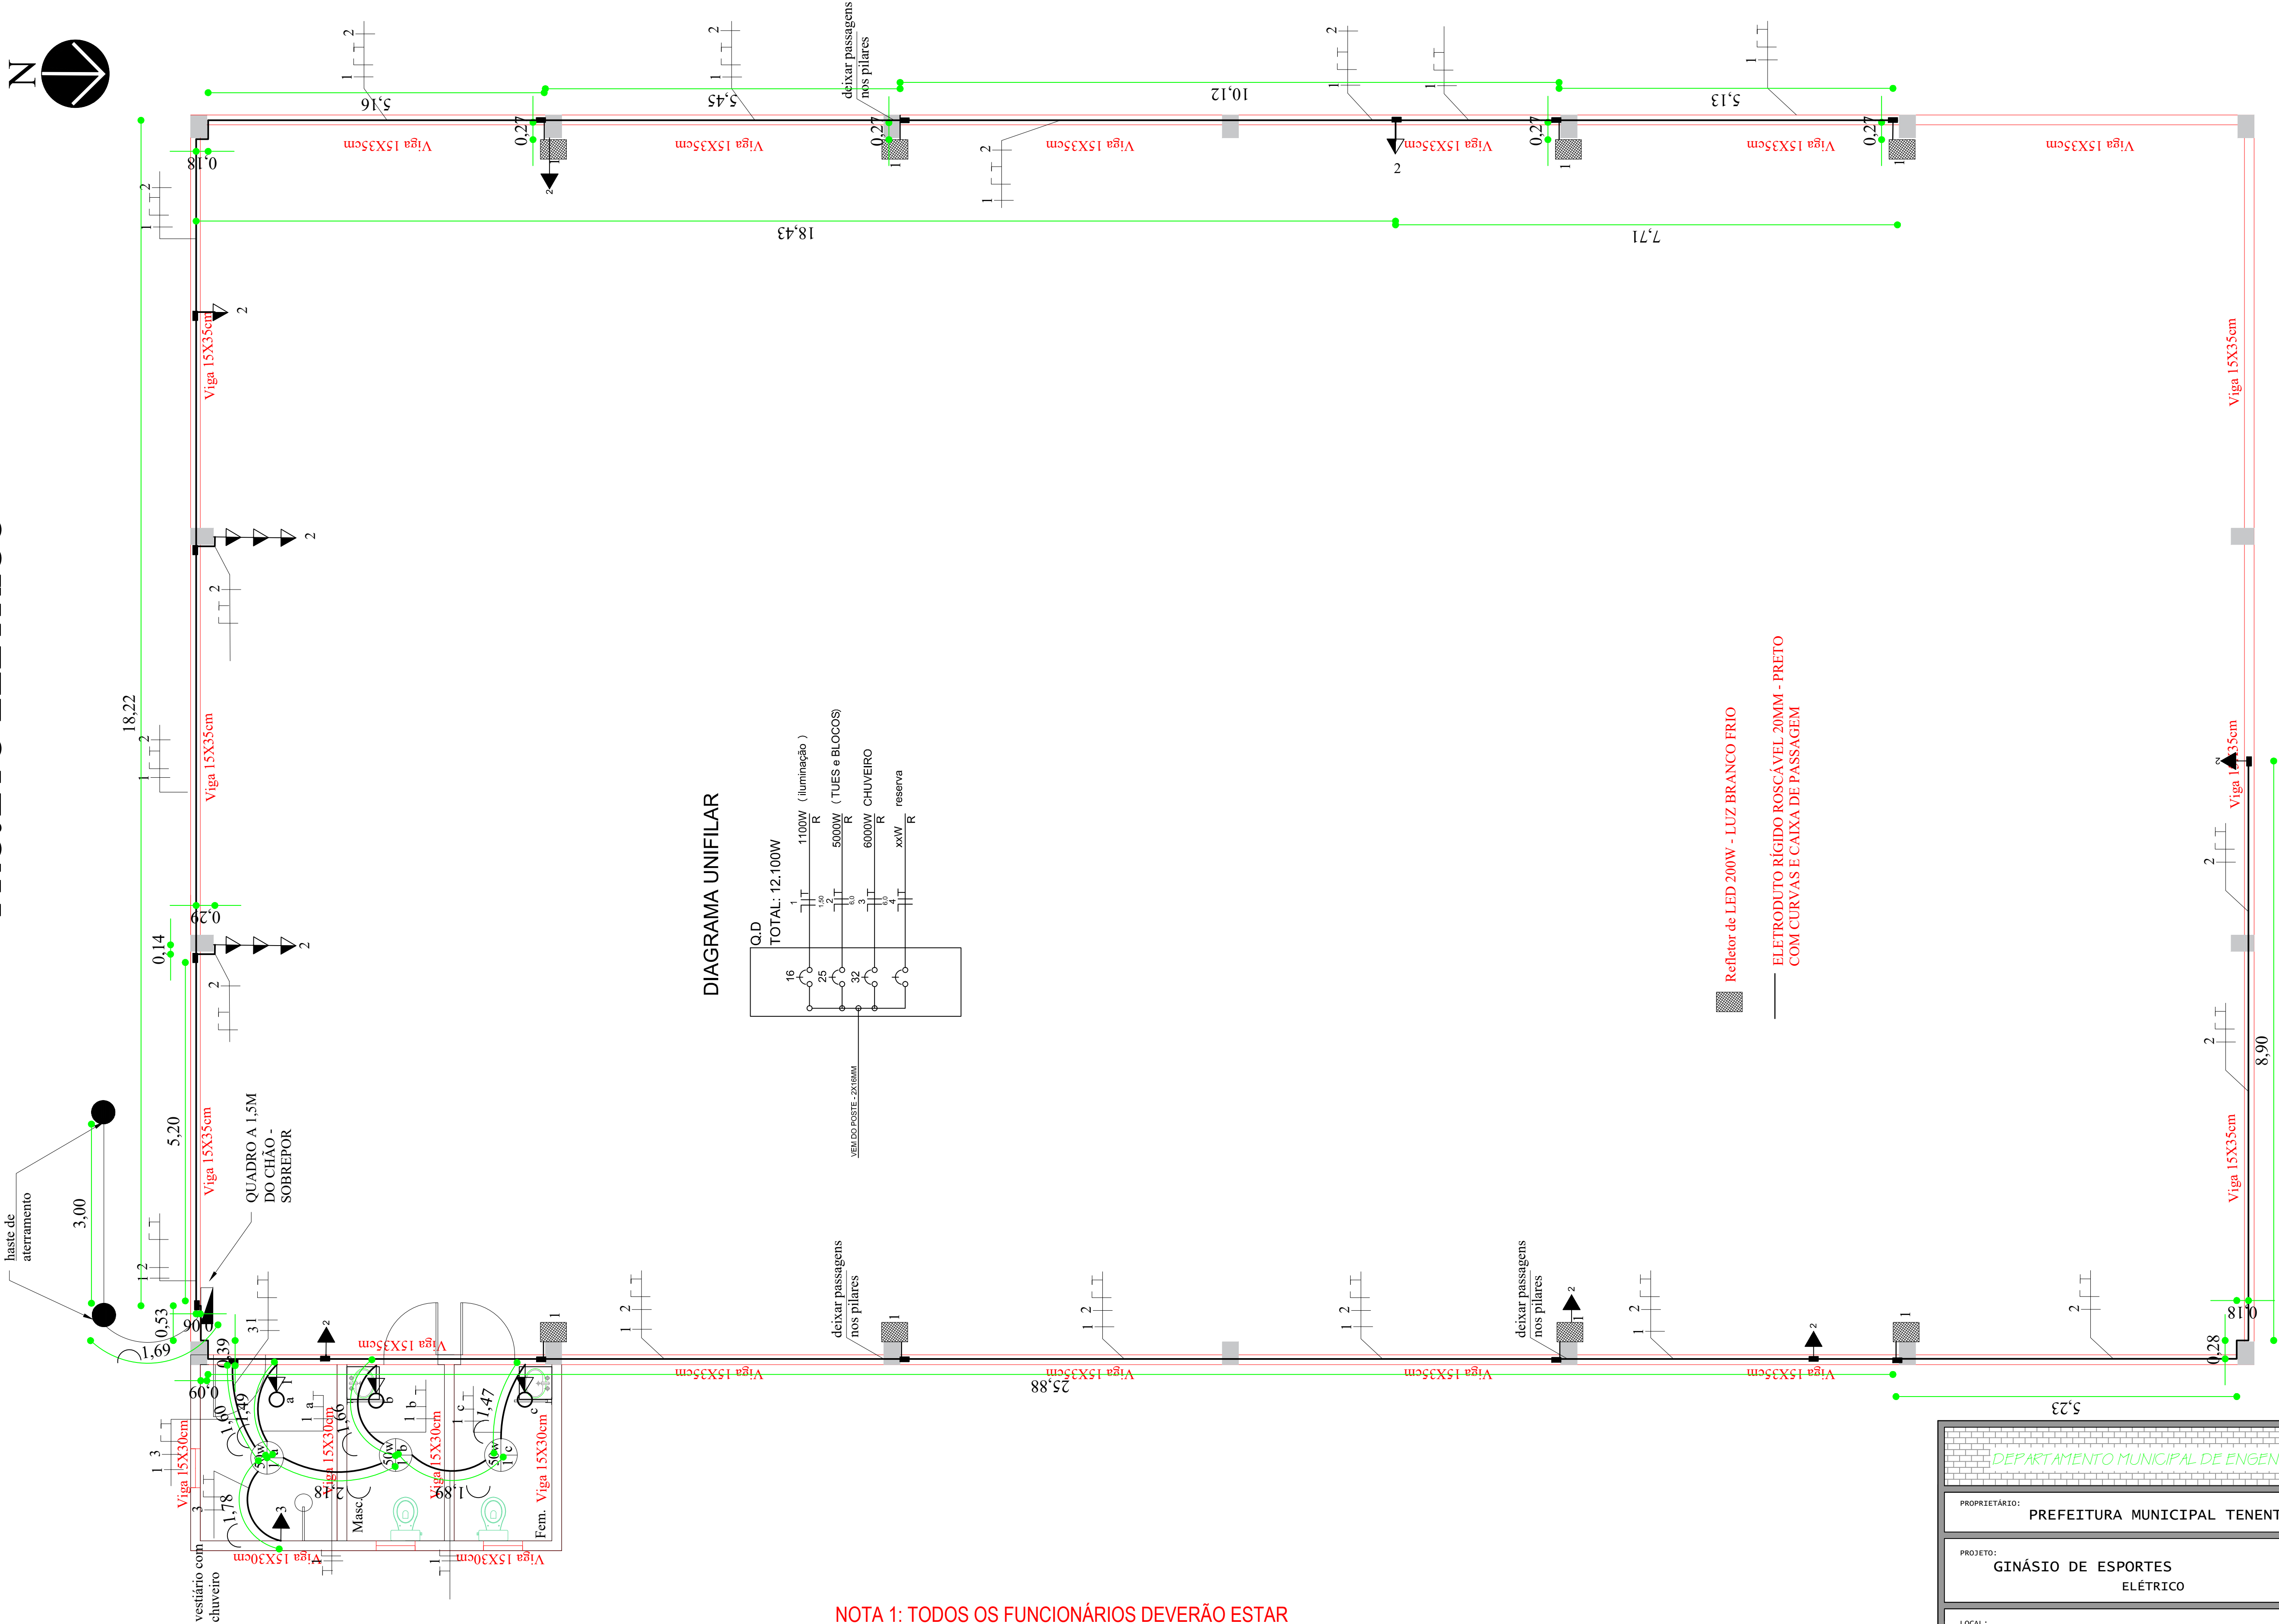


DIAGRAMA UNIFILAR

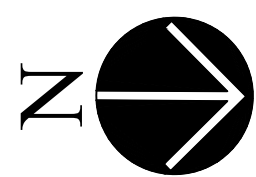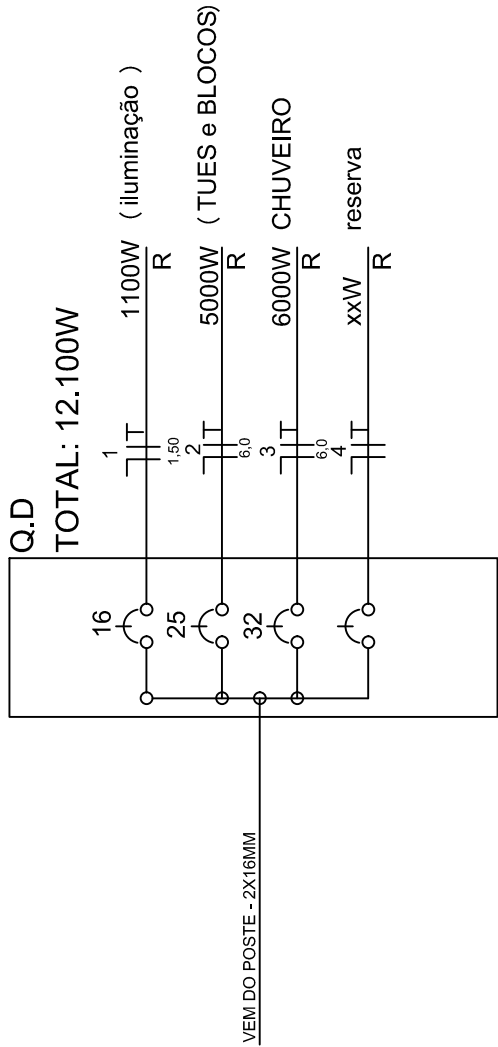

NOTA 1: TODOS OS FUNCIONÁRIOS DEVERÃO ESTAR UTILIZANDO EQUIPAMENTO DE PROTEÇÃO INDIVIDUAL (uniforme, capacete, bota, cinto de segurança etc) FICANDO A OBRA SUJEITA A PARALIZAÇÃO QUANDO VERIFICADO A NÃO UTILIZAÇÃO DESTES.

NOTA 2: NENHUMA MODIFICAÇÃO NO PROJETO DEVE SER REALIZADA SEM CONSULTA E CONSENTIMENTO DO DEPARTAMENTO DE ENGENHARIA, ESTE QUE ATRAVES DE OFICIO PERMITIRA A MODIFICAÇÃO, CASO CONTRÁRIO O ITEM MODIFICADO FICA SUJEITO A DEMOLIÇÃO SEM DIREITO A ADITIVO.

DEPARTAMENTO MUNICIPAL DE ENGENHARIA			
PROPRIETÁRIO: PREFEITURA MUNICIPAL TENENTE PORTELA			
PROJETO: GINÁSIO DE ESPORTES ELÉTRICO		ÁREA CONSTRUÍDA:	625,01M²
LOCAL: TERRA INDÍGENA DO GUARITA - SETOR PEDRA LISA (TENENTE PORTELA-RS)		DATA:	Out/22
RESPONSÁVEL TÉCNICO: Ronei Robson Pöerch		REGISTRO CREA:	128652-4
ASSINATURA:		ESCALA:	1/60
Responsável Técnico		Proprietário	10/10

