
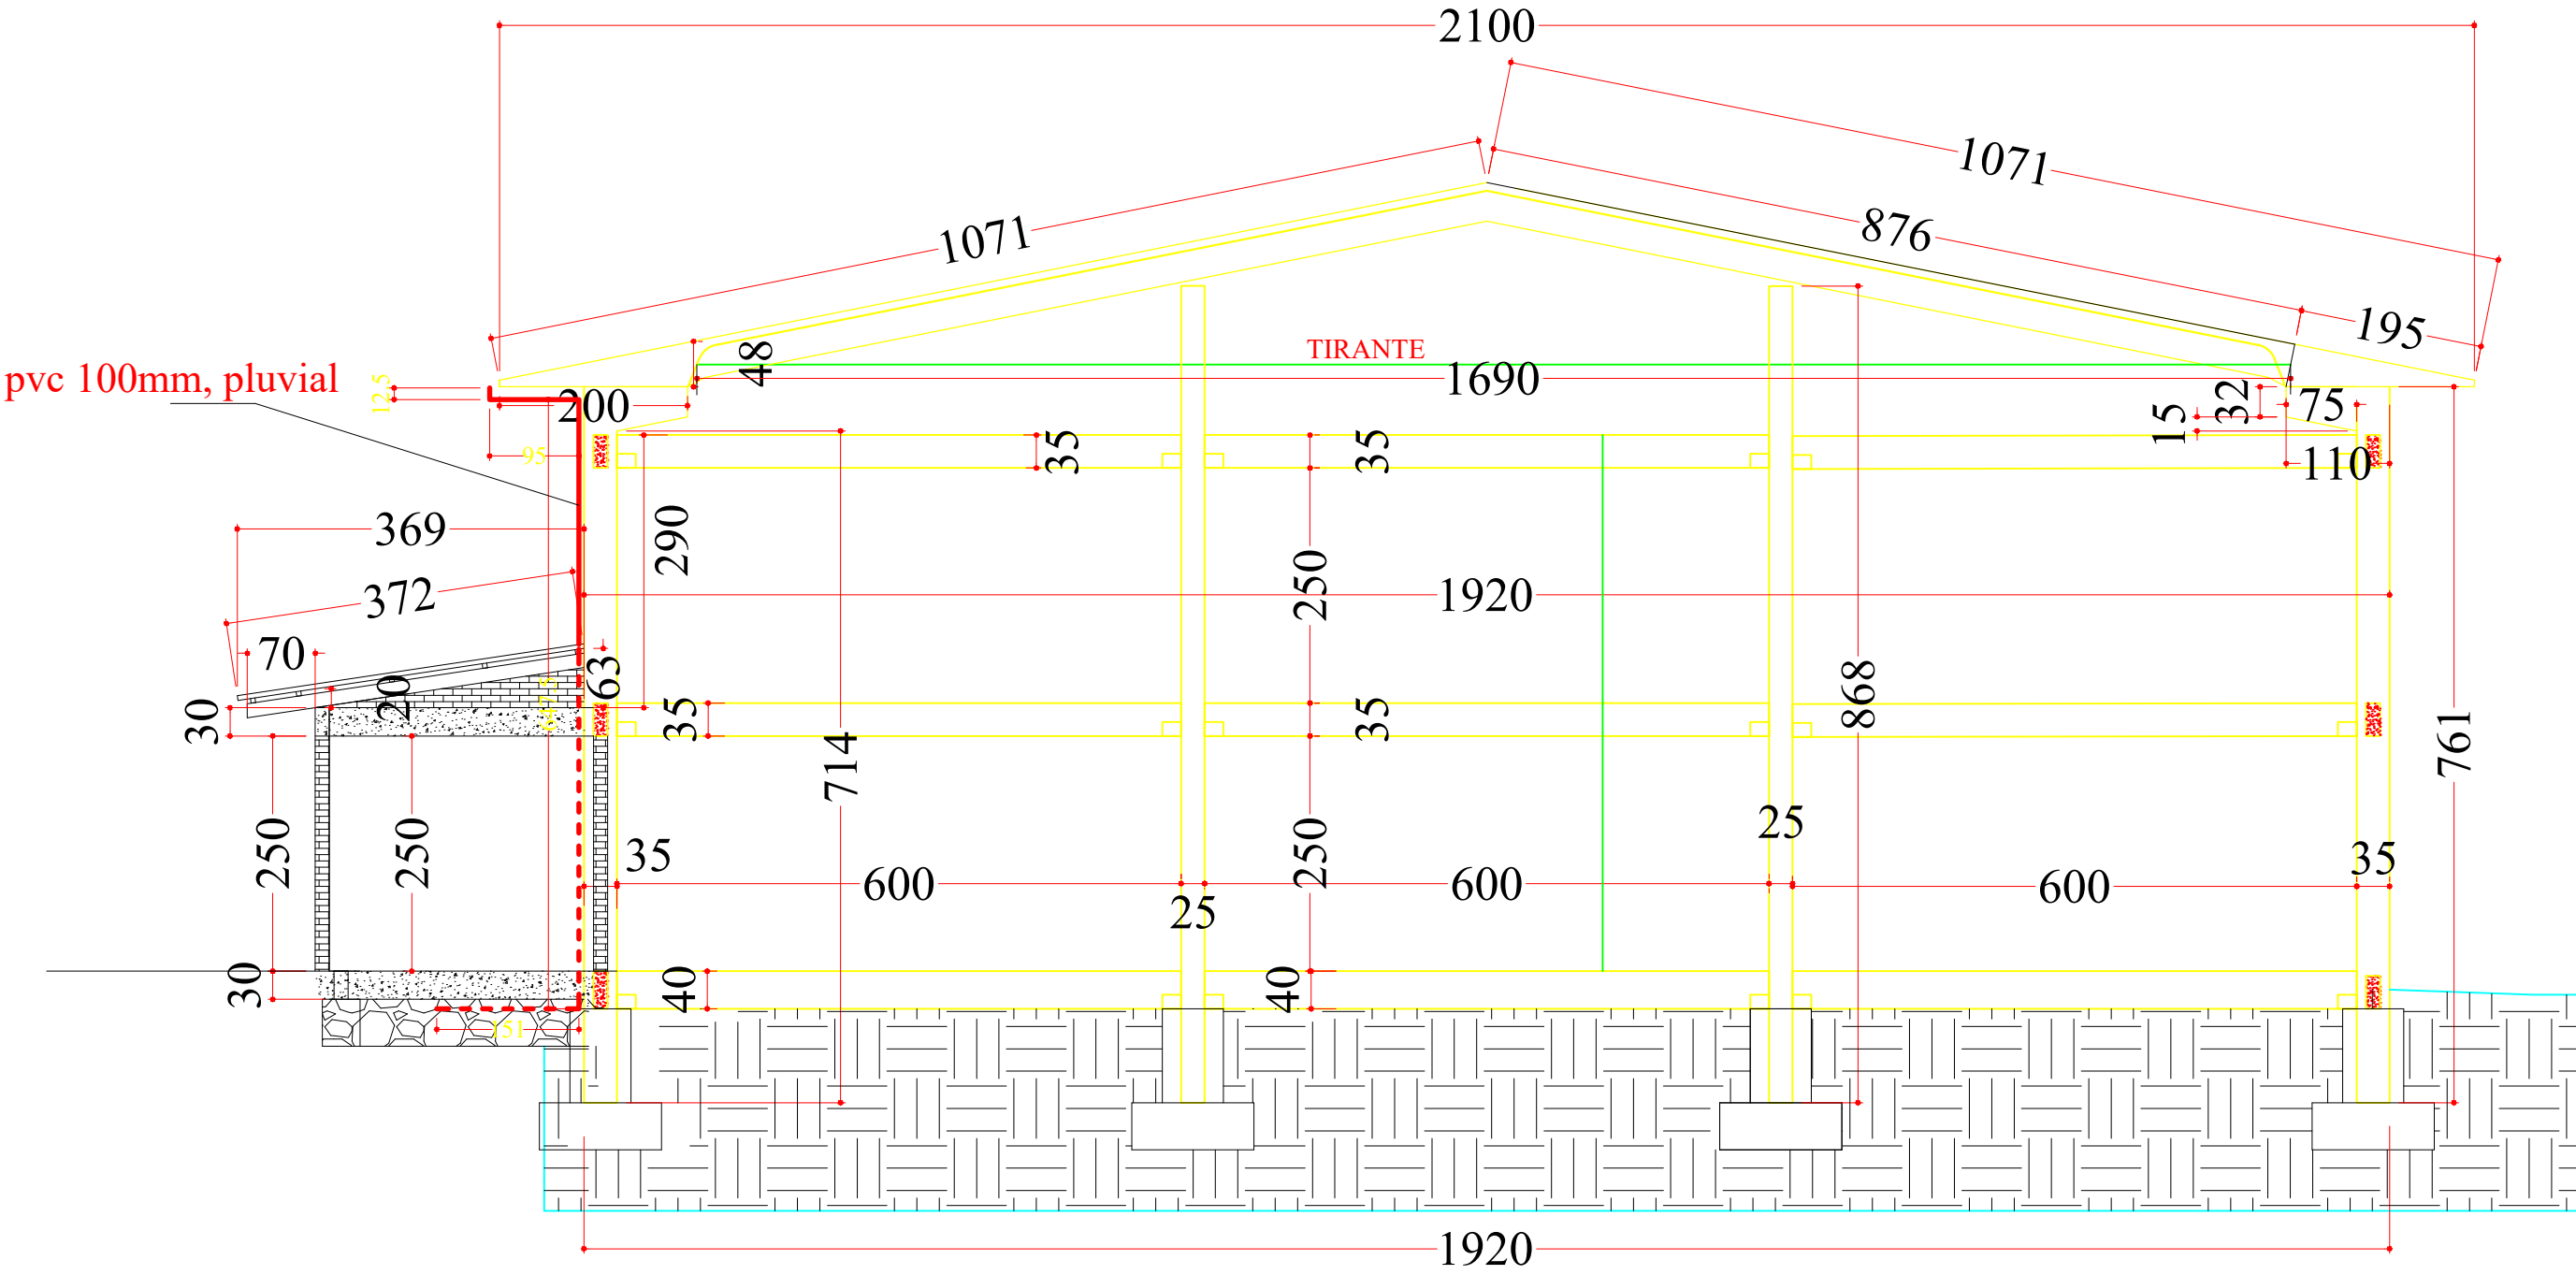


PLANTA DE FORMAS - SUPRAESTRUTURA-viga intermediária

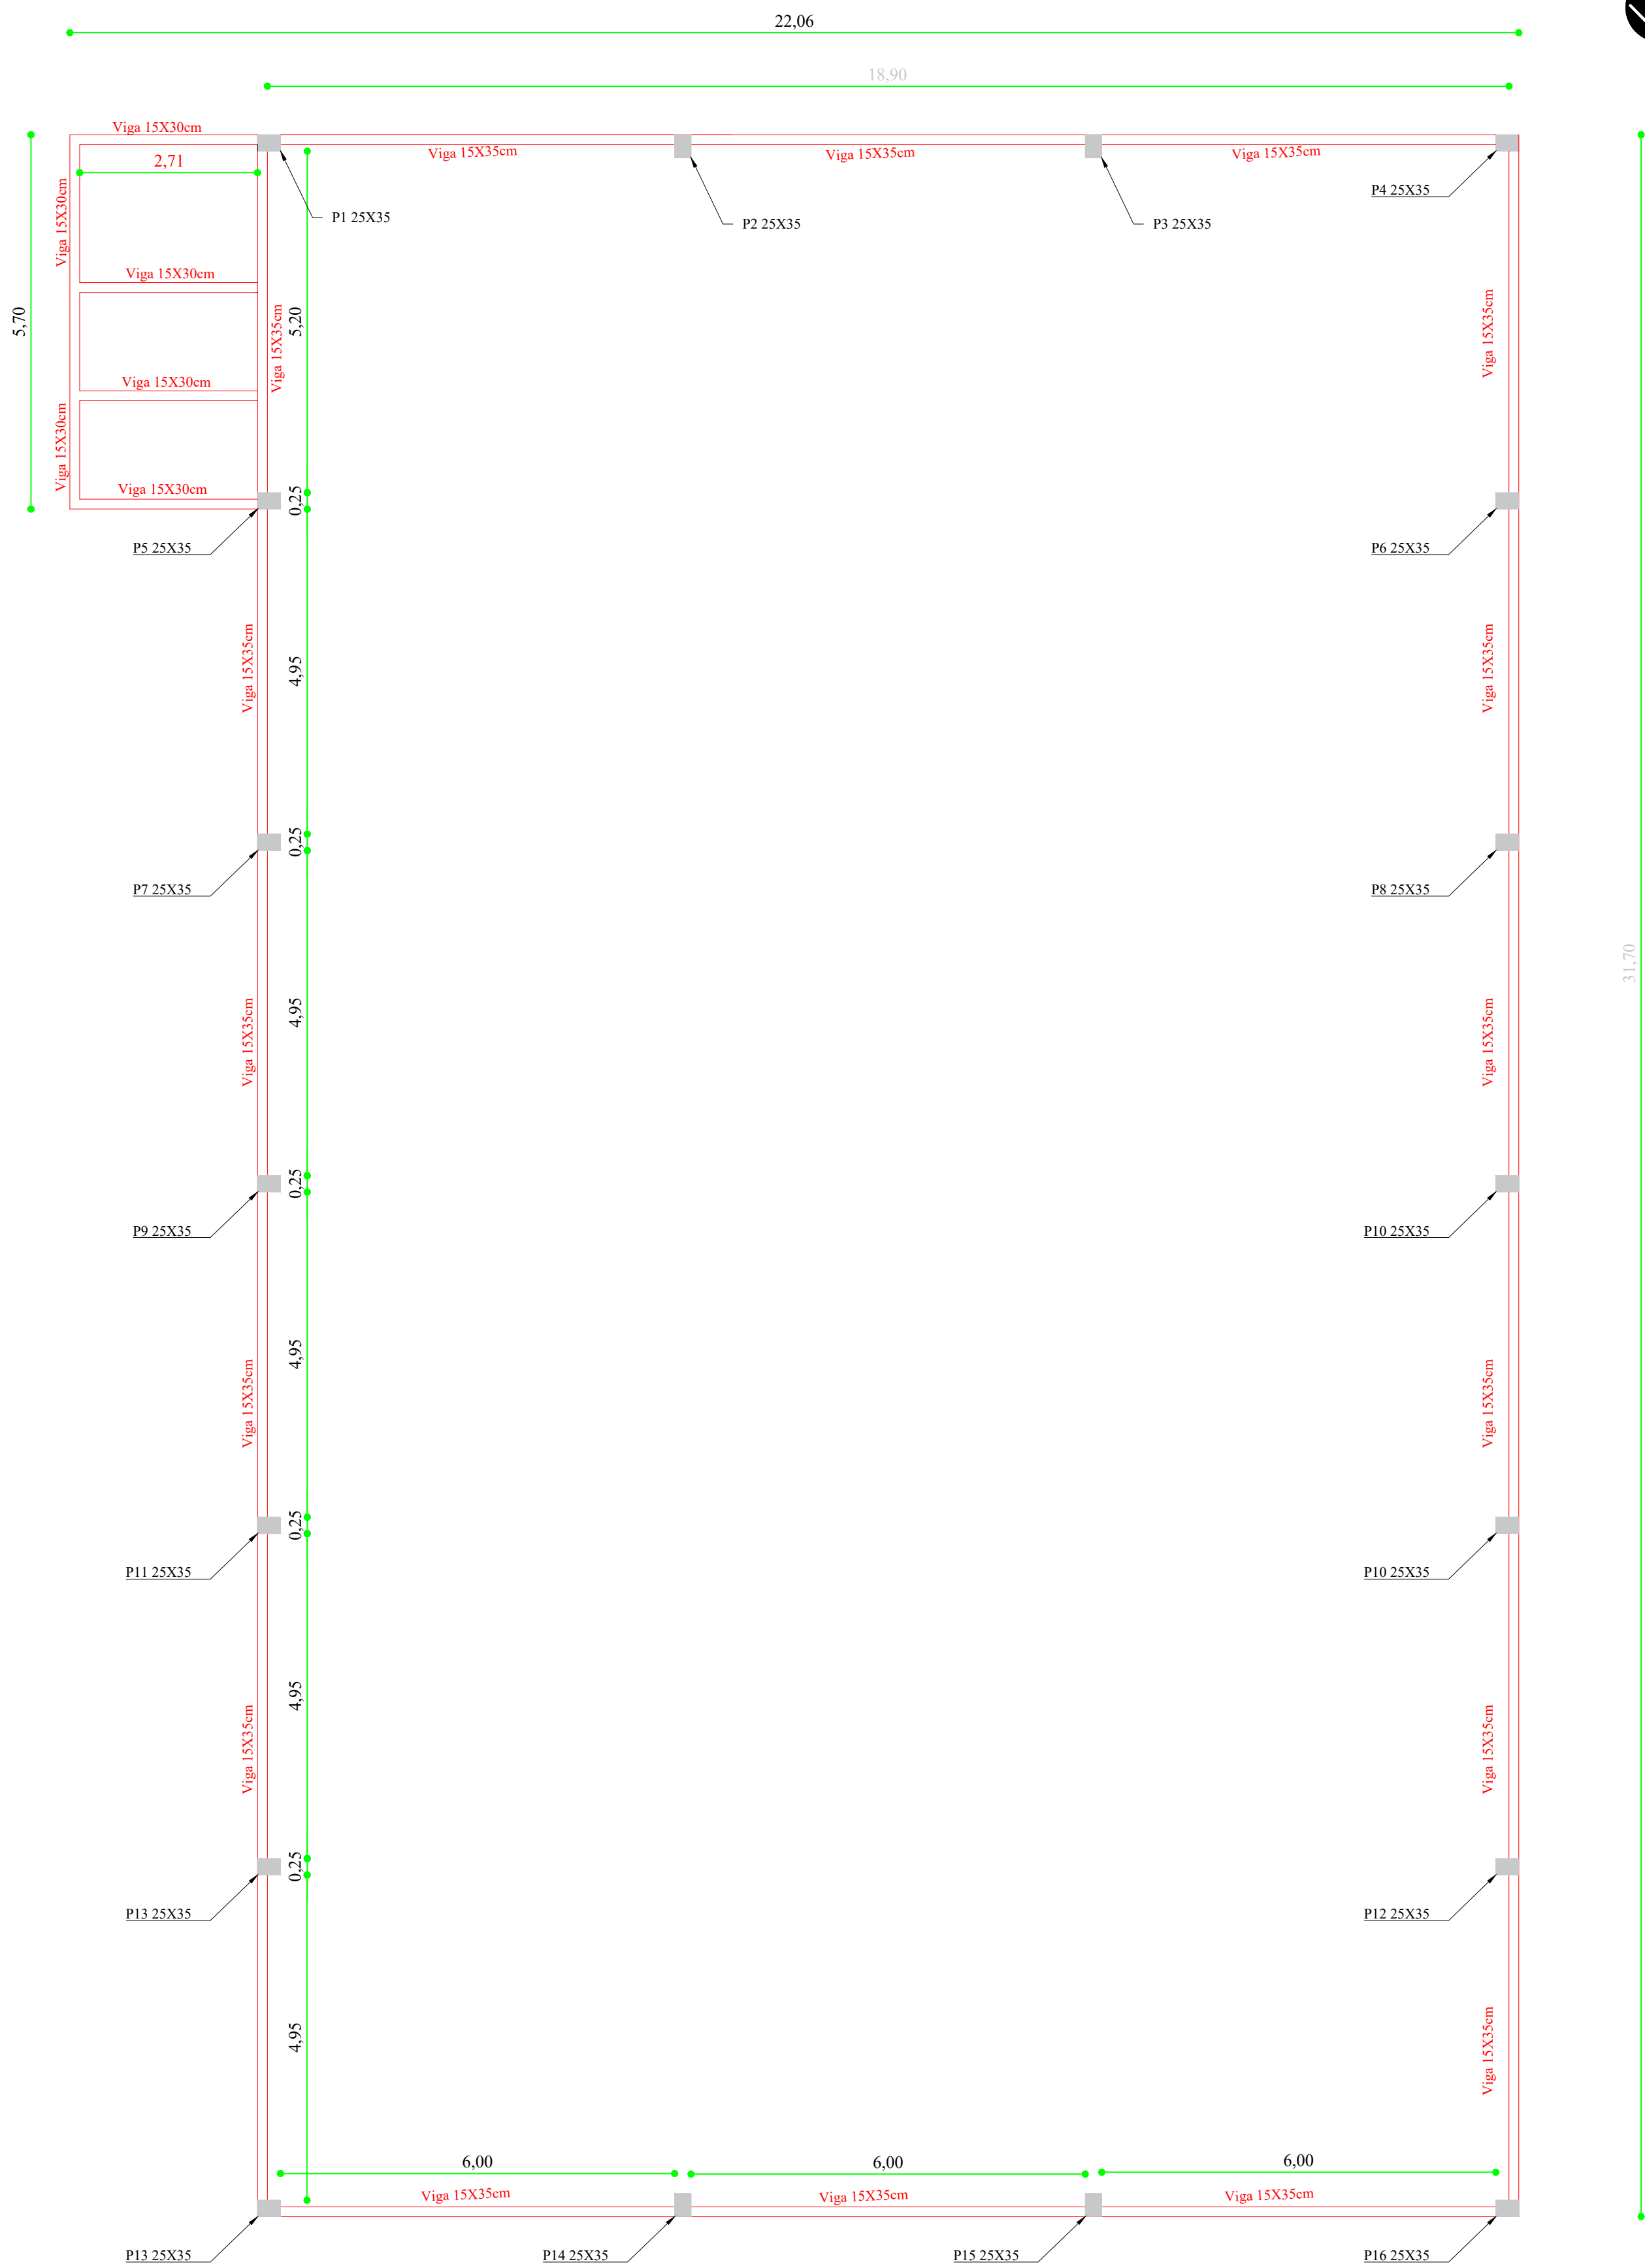

Corte Transversal AA'

NOTA 1: TODOS OS FUNCIONÁRIOS DEVERÃO ESTAR UTILIZANDO EQUIPAMENTO DE PROTEÇÃO INDIVIDUAL (uniforme, capacete, bota, cinto de segurança etc) FICANDO A OBRA SUJEITA A PARALIZAÇÃO QUANDO VERIFICADO A NÃO UTILIZAÇÃO DESTES.

NOTA 2: NENHUMA MODIFICAÇÃO NO PROJETO DEVE SER REALIZADA SEM CONSULTA E CONSENTIMENTO DO DEPARTAMENTO DE ENGENHARIA, ESTE QUE ATRAVES DE OFICIO PERMITIRA A MODIFICAÇÃO, CASO CONTRÁRIO O ITEM MODIFICADO FICA SUJEITO A DEMOLIÇÃO SEM DIREITO A ADITIVO.

	
DEPARTAMENTO MUNICIPAL DE ENGENHARIA	
PROPRIETÁRIO: PREFEITURA MUNICIPAL TENENTE PORTELA	
PROJETO: GINÁSIO DE ESPORTES VIGAS INTERMEDIÁRIAS E CORTE	ÁREA CONSTRUÍDA: 625,01M <sup>2</sup>
LOCAL: TERRA INDÍGENA DO GUARITA - SETOR PEDRA LISA (TENENTE PORTELA-RS)	DATA: Out/22
RESPONSÁVEL TÉCNICO: Ronei Robson Pöerch	
REGISTRO CREA: 128652-4	
ASSINATURA:	ESCALA: 1/75
Responsável Técnico	PRANCHAS: 04/10
Proprietário	