


GLEBA 01					
De	Coord. N(Y)	Coord. E(X)	Âng. Int.	Dist. 3ªEd.	Para
1	6.963.472,02	227.237,80	95°20'06"	0,62 m	2
2	6.963.471,41	227.237,89	179°56'50"	79,38 m	3
3	6.963.392,83	227.249,41	93°57'04"	45,00 m	4
4	6.963.383,25	227.205,44	86°02'43"	39,98 m	5
5	6.963.422,83	227.199,64	83°46'33"	35,00 m	6
6	6.963.424,12	227.234,61	271°15'19"	47,65 m	7
7	6.963.471,70	227.231,81	89°41'25"	6,00 m	1
Área (SGL): 2.000,27 m²					

Gleba 02					
De	Coord. N(Y)	Coord. E(X)	Âng. Int.	Dist. 3ªEd.	Para
1	6.963.471,70	227.231,81	90°21'42"	47,65 m	2
2	6.963.424,12	227.234,61	88°44'41"	35,00 m	3
3	6.963.422,83	227.199,64	276°13'27"	39,98 m	4
4	6.963.383,25	227.205,44	93°55'56"	11,69 m	5
5	6.963.380,76	227.193,99	89°13'21"	92,21 m	6
6	6.963.471,17	227.175,61	64°46'14"	6,54 m	7
7	6.963.469,62	227.181,95	191°08'24"	17,84 m	8
8	6.963.468,81	227.199,80	189°19'20"	18,62 m	9
9	6.963.470,99	227.218,29	176°16'55"	13,52 m	1
Área (SGL): 2.999,73 m²					

Escala Gráfica:

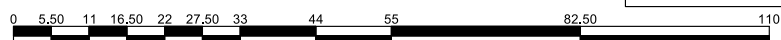

Título: Levantamento Topográfico Georreferenciado		Folha: 01
Objetivo: Desmembramento		
Município: Tenente Portela/RS	Área Total:	Perímetro:
Imóvel: Parte do Lote Rural 22 da 2ª Seção Pari		
Proprietários: Mitra Diocesana de Frederico Westphalen	Matrícula: Trans.: 3093	
Escala: 1 / 1100	Data: Novembro-2022	
Mitra Diocesana de Frederico Westphalen	Eng. Maurício Castro dos Santos CREA RS 184239 - INCRA: GMS ART: 12223127	



CNPJ: 30.416.349/0001-70
Registro CREA RS: 232079
Av. Santa Rosa, 220 - Sala 04, Centro
Tenente Portela/RS,
Fone: (55) 2016 0001/99608-5448
e-mail: contato@mecconsultoria.com.br