





PLANTA DE FORMAS - SUPRAESTRUTURA- cobertura - Terças

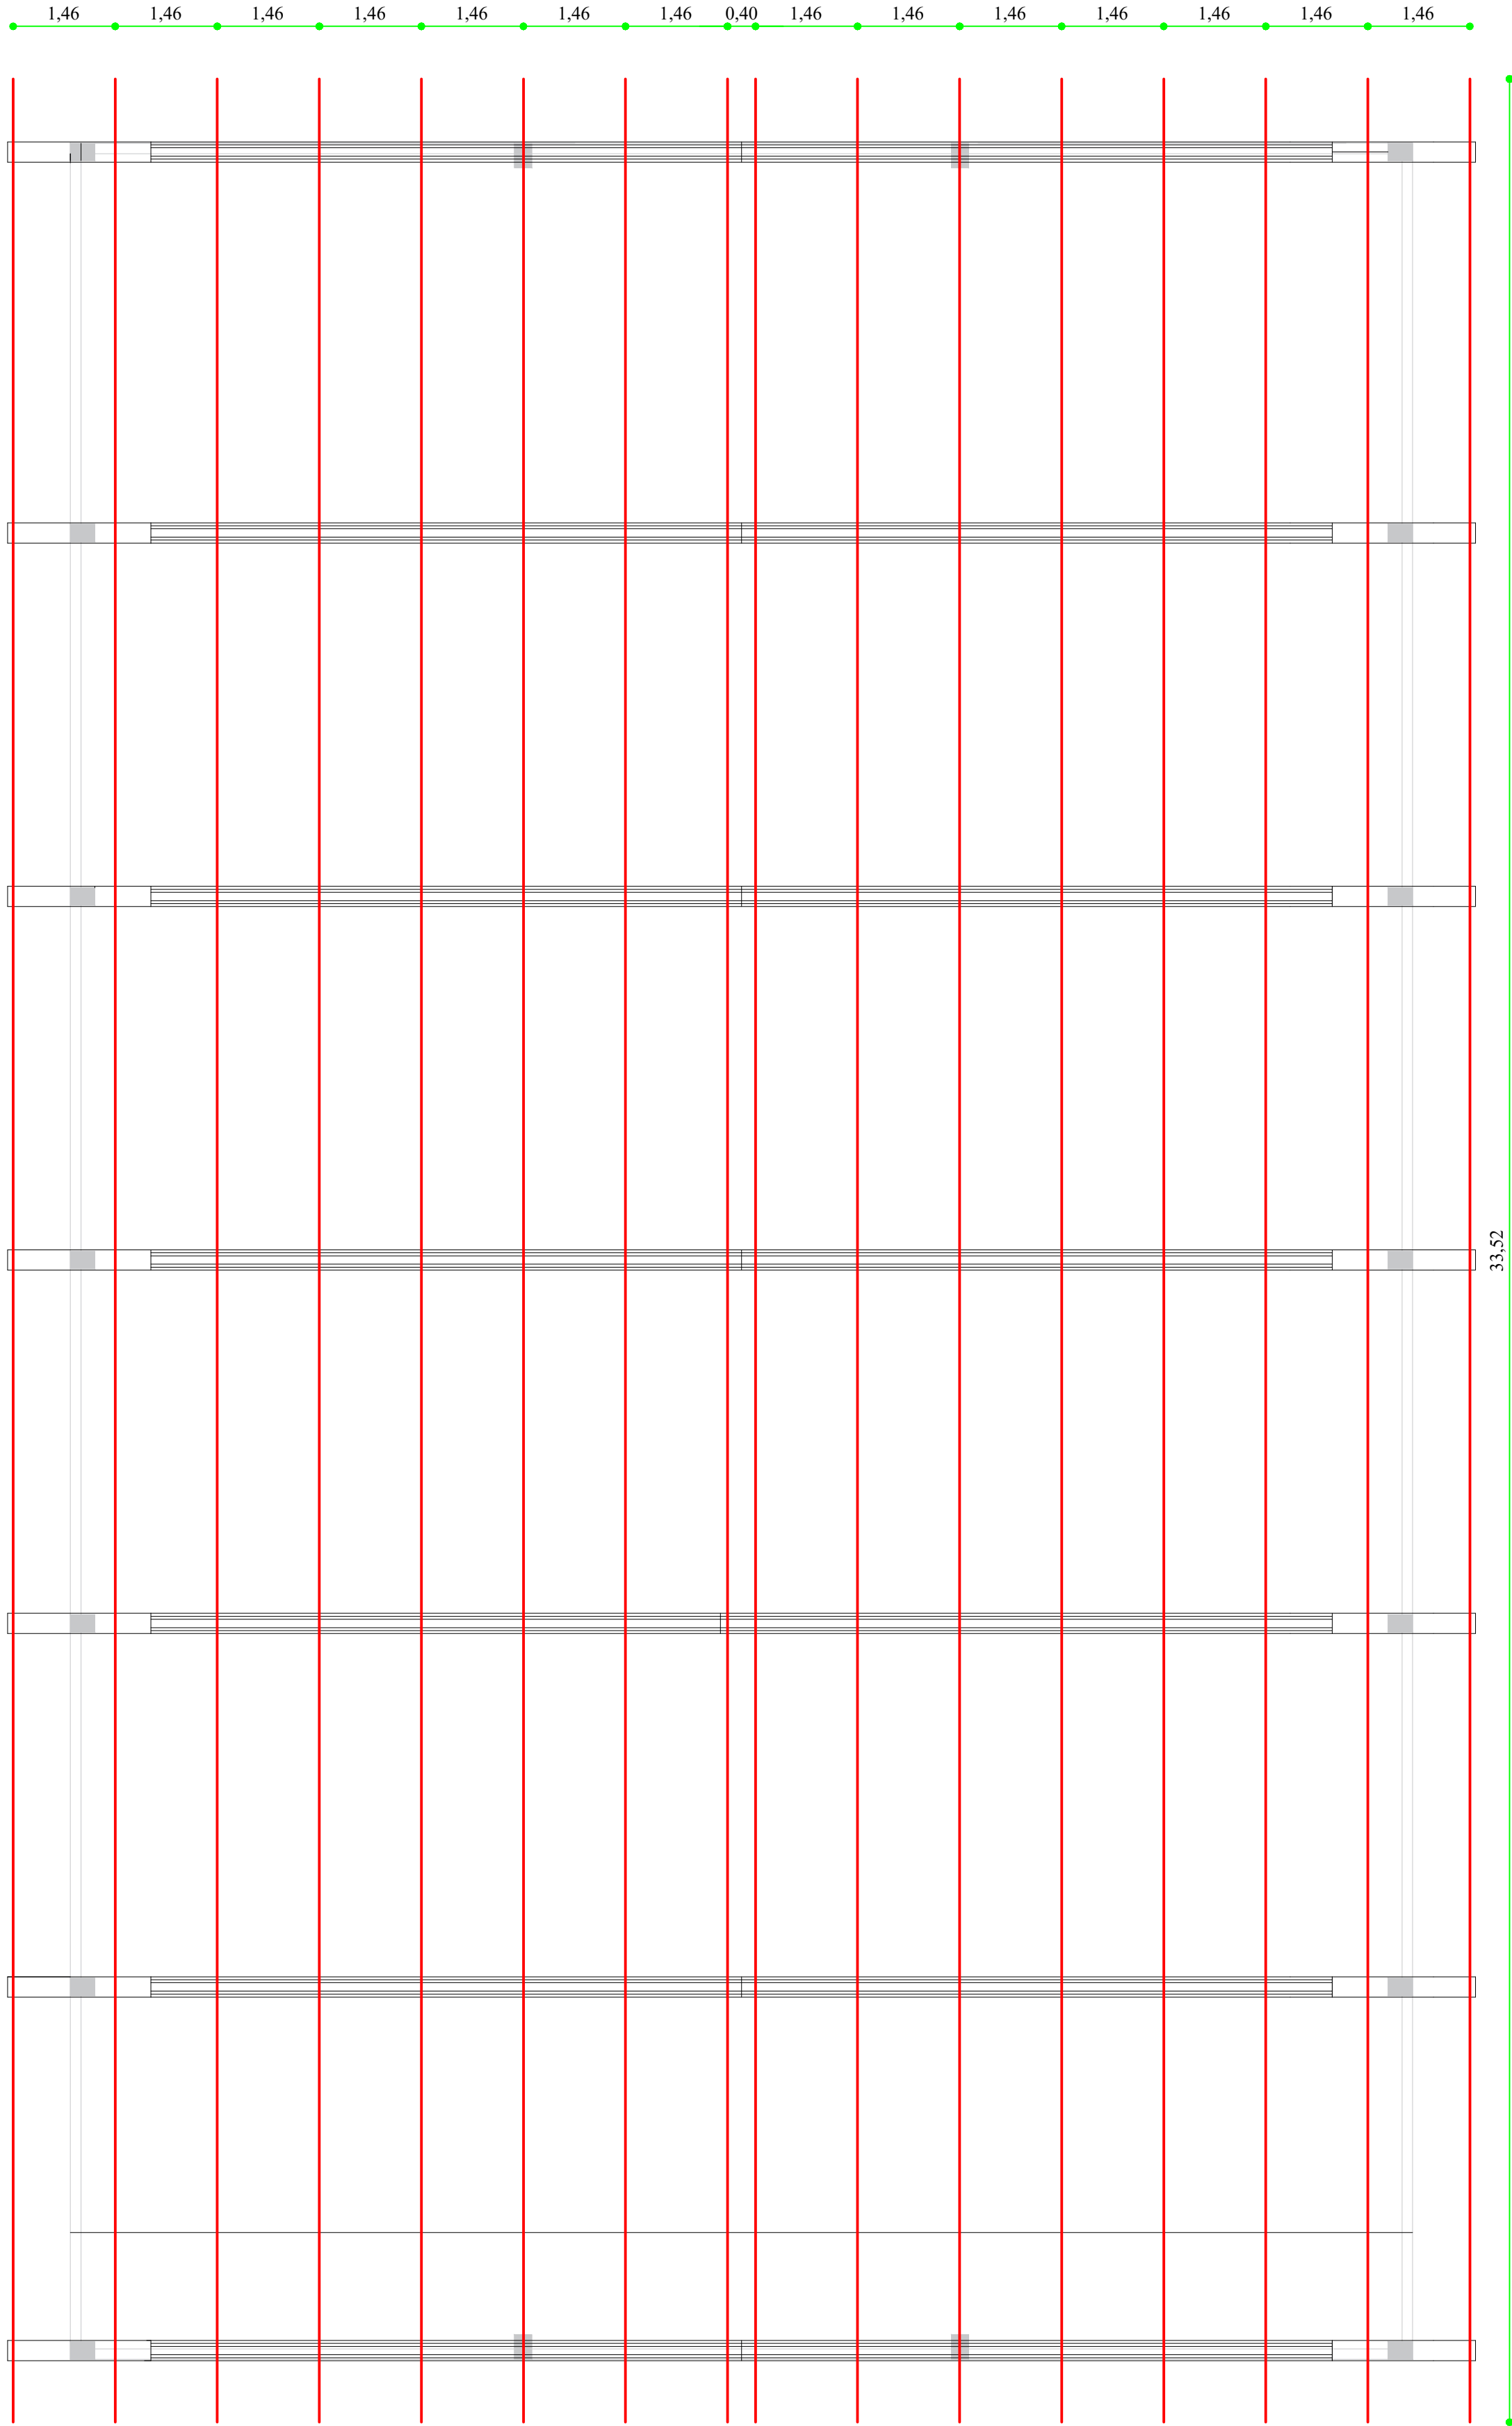

DETALHE RAMPA E CORRIMÃO



16 unidades de terças
perfil: "u" enrijecida chapa aço , e:
3,00mm dimensões: 127x50x17
(5,66KG/M) instaladas com pintura
anticorrosiva

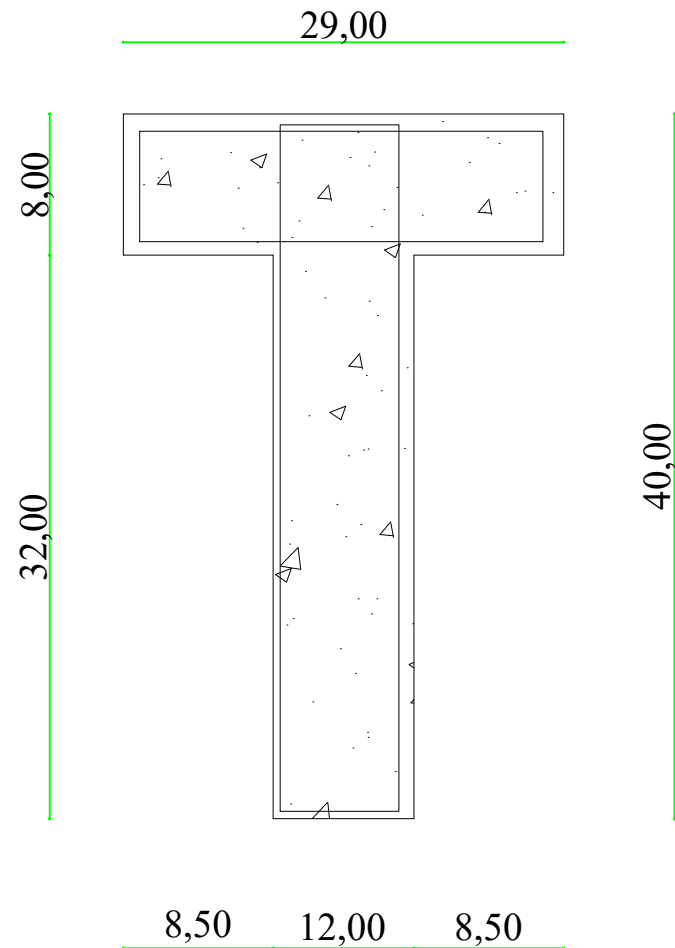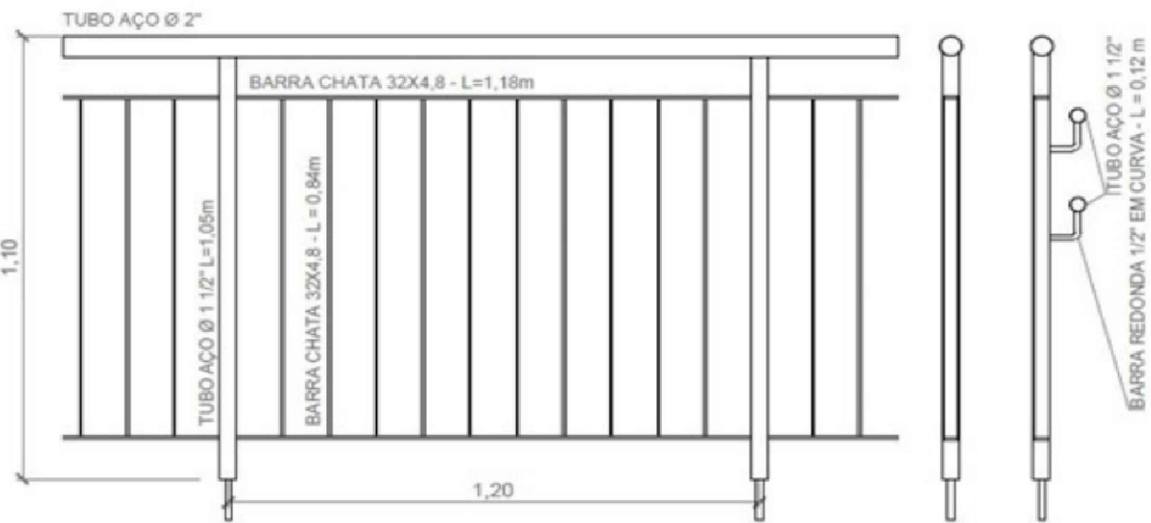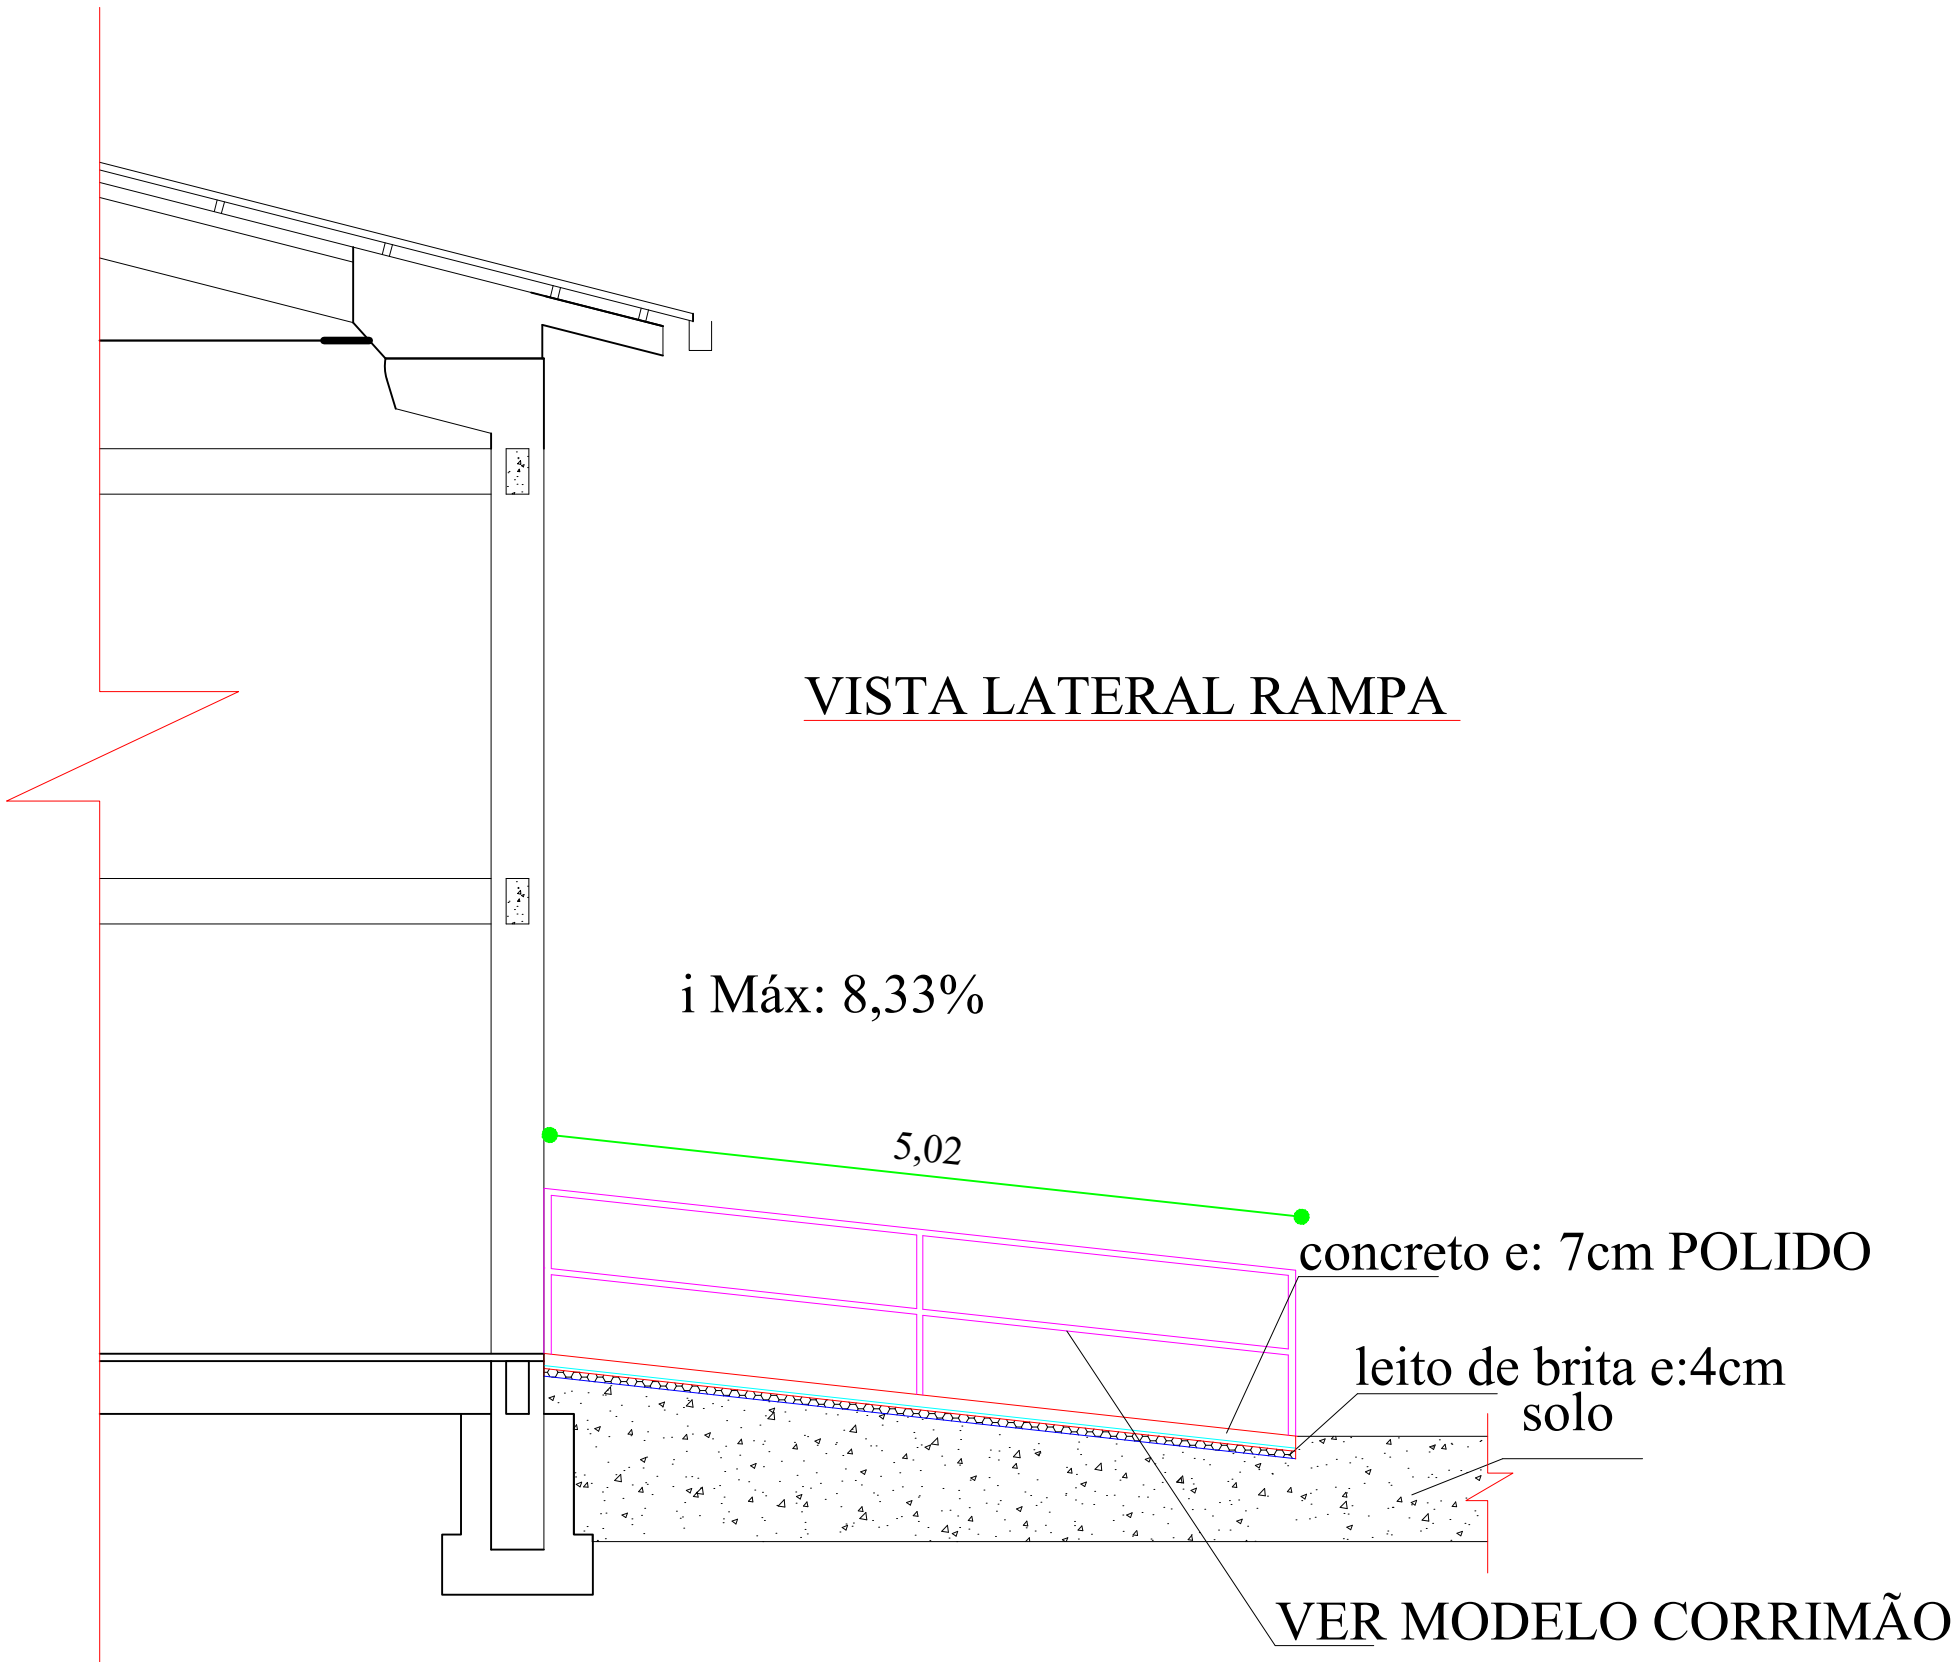

NOTA 1: TODOS OS FUNCIONÁRIOS DEVERÃO ESTAR UTILIZANDO EQUIPAMENTO DE PROTEÇÃO INDIVIDUAL (uniforme, capacete, bota, cinto de segurança etc) FICANDO A OBRA SUJEITA A PARALIZAÇÃO QUANDO VERIFICADO A NÃO UTILIZAÇÃO DESTES.

NOTA 2: NENHUMA MODIFICAÇÃO NO PROJETO DEVE SER REALIZADA SEM CONSULTA E CONSENTIMENTO DO DEPARTAMENTO DE ENGENHARIA, ESTE QUE ATRAVES DE OFICIO PERMITIRA A MODIFICAÇÃO, CASO CONTRÁRIO O ITEM MODIFICADO FICA SUJEITO A DEMOLIÇÃO SEM DIREITO A ADITIVO.

DEPARTAMENTO MUNICIPAL DE ENGENHARIA

PROPRIETÁRIO: PREFEITURA MUNICIPAL TENENTE PORTELA	
PROJETO: GINÁSIO DE ESPORTES RAMPA E COBERTURA (TERÇAS)	ÁREA CONSTRUÍDA: 625,01M²
LOCAL: COMUNIDADE ALTO ALEGRE (TENENTE PORTELA-RS)	DATA: Out/22
RESPONSÁVEL TÉCNICO: Ronei Robson Pöerch	
REGISTRO CREA: 128652-4	
ASSINATURA:	ESCALA: 1/75
Responsável Técnico	PRANCHA: 08/10
Proprietário	