


PLANTA BAIXA MOBILIÁRIO E ILUMINAÇÃO
esc 1:100

- SPOT Balizador Embutido IP67 - 7W - 3000K
- POSTE de Jardim - Aproximadamente 2,30m de altura - 4000k
- FITA LED ip68 - 3000k
LOCADA ABAIXO DO FRISO DO CONCRETO

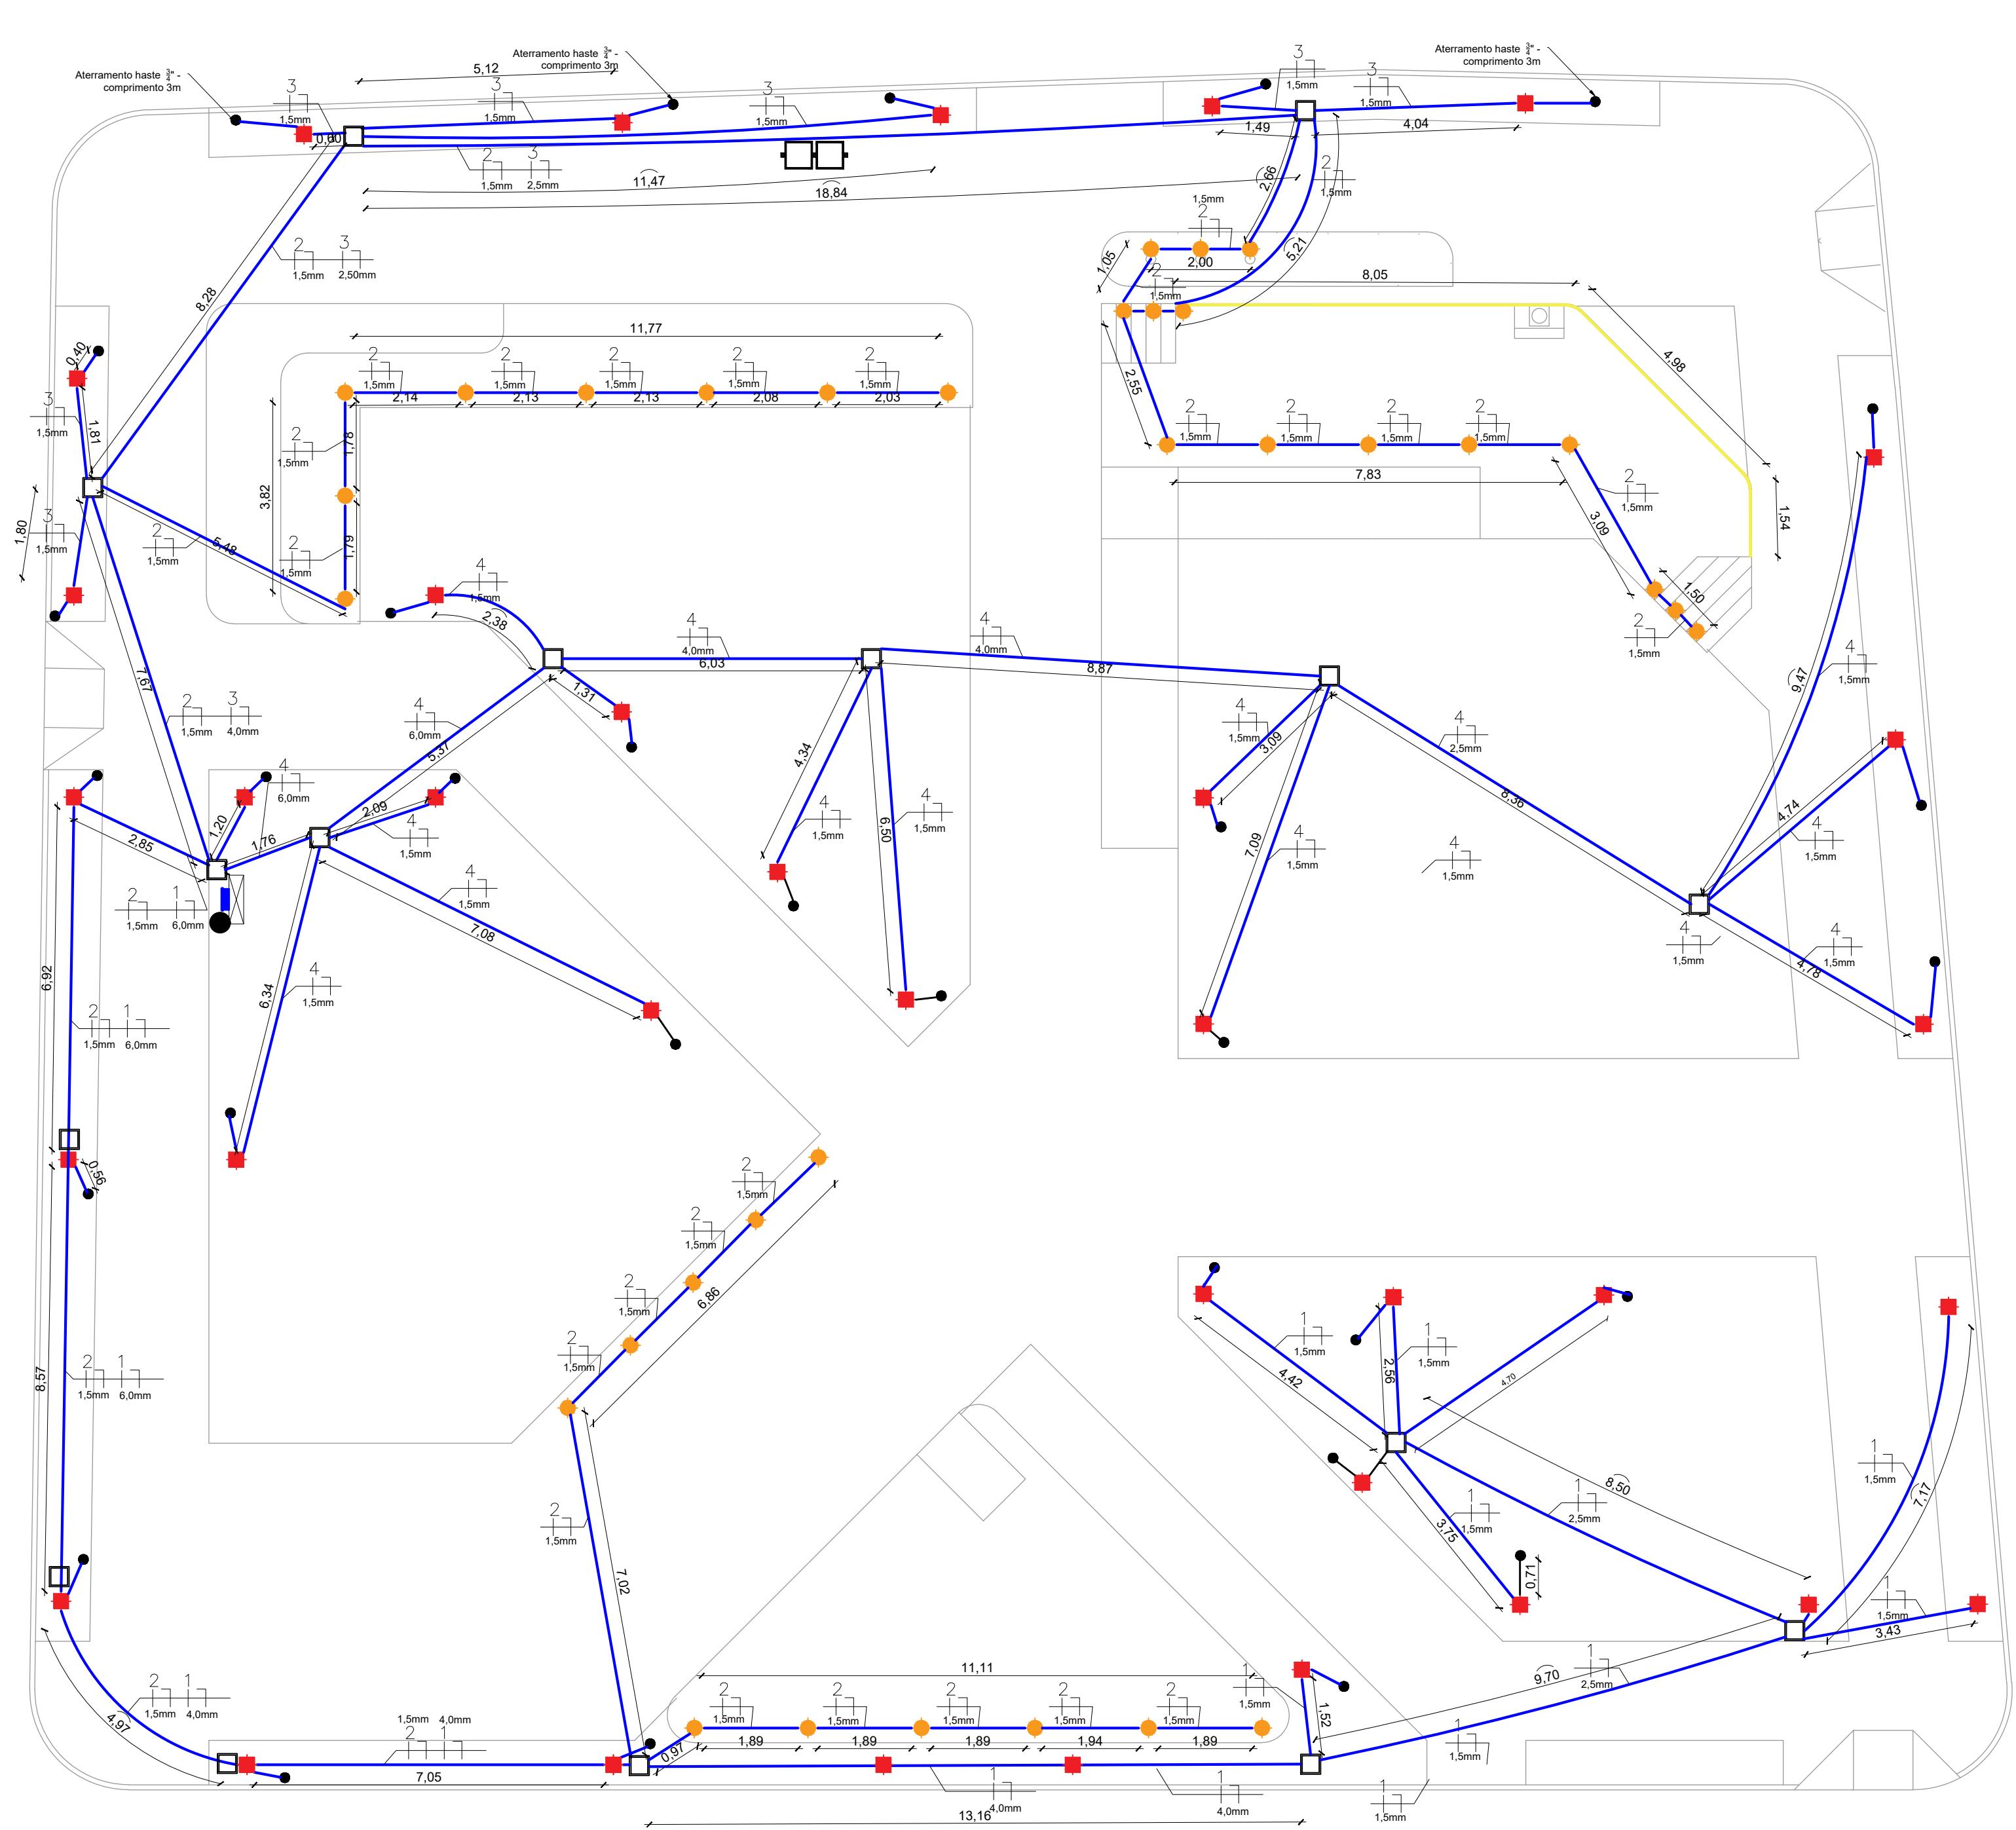

PROJETO DE ILUMINAÇÃO
esc 1:100

- SPOT Balizador Embutido IP67 - 7W - 3000K
- POSTE de Jardim - Aproximadamente 2,30m de altura - 4000k
- FITA LED ip68 - 3000k
LOCADA ABAIXO DO FRISO DO CONCRETO

LEGENDA:

FITA LED ip68 - 3000k
LOCADA ABAIXO DO FRISO DO CONCRETO

SPOT Balizador Embutido IP67 - 7W - 3000K

POSTE de Jardim - Aproximadamente 3,0m de altura

Balde de aterramento com barra aço revestida em cobre
OBS: O CABO DO TERRA DEVERÁ SER 2,50MM²


caixa de passagem em alumínio

POSTE ENTRADA DE ENERGIA

QUADRO DE DISJUNTOR PVC

QUADRO DE DISJUNTOR CHAPA DE
AÇO COM TRANÇA E CADEADO

ELETRODUTO CORRUGADO 3/4",
ENVELOPADO COM CONCRETO MAGRO
15X15CM, VALA VARIÁVEL 15X25CM

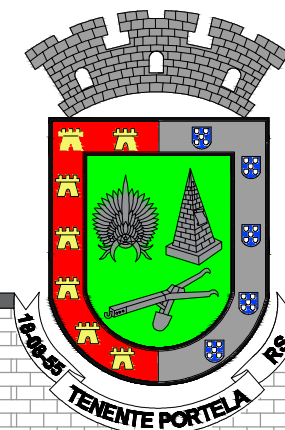

DEPARTAMENTO MUNICIPAL DE ENGENHARIA

PROPRIETÁRIO: PREFEITURA MUNICIPAL DE TENENTE PORTELA

PROJETO: REFORMA DA PRAÇA TENENTE BINS

ÁREA CONSTRUIDA:
1.318,97m²

LOCAL: PRAÇA TENENTE BINS

DATA:
JUNHO/2023

PRANCHA: PROJETO DE ILUMINAÇÃO

Colaboração:
ESTHEFANI MÜLLER
ESTAGIÁRIA(S) DO DEPTO. DE ENGENHARIA

Engenheiro civil: ELIANDRO TIECKER

REGISTRO CREA:
180283

ESCALA:

S/E

PRANCHA:

12/12

Resp. Técnico

Prefeito Municipal