



PLANTA BAIXA PISO TÁTIL
esc 1:100

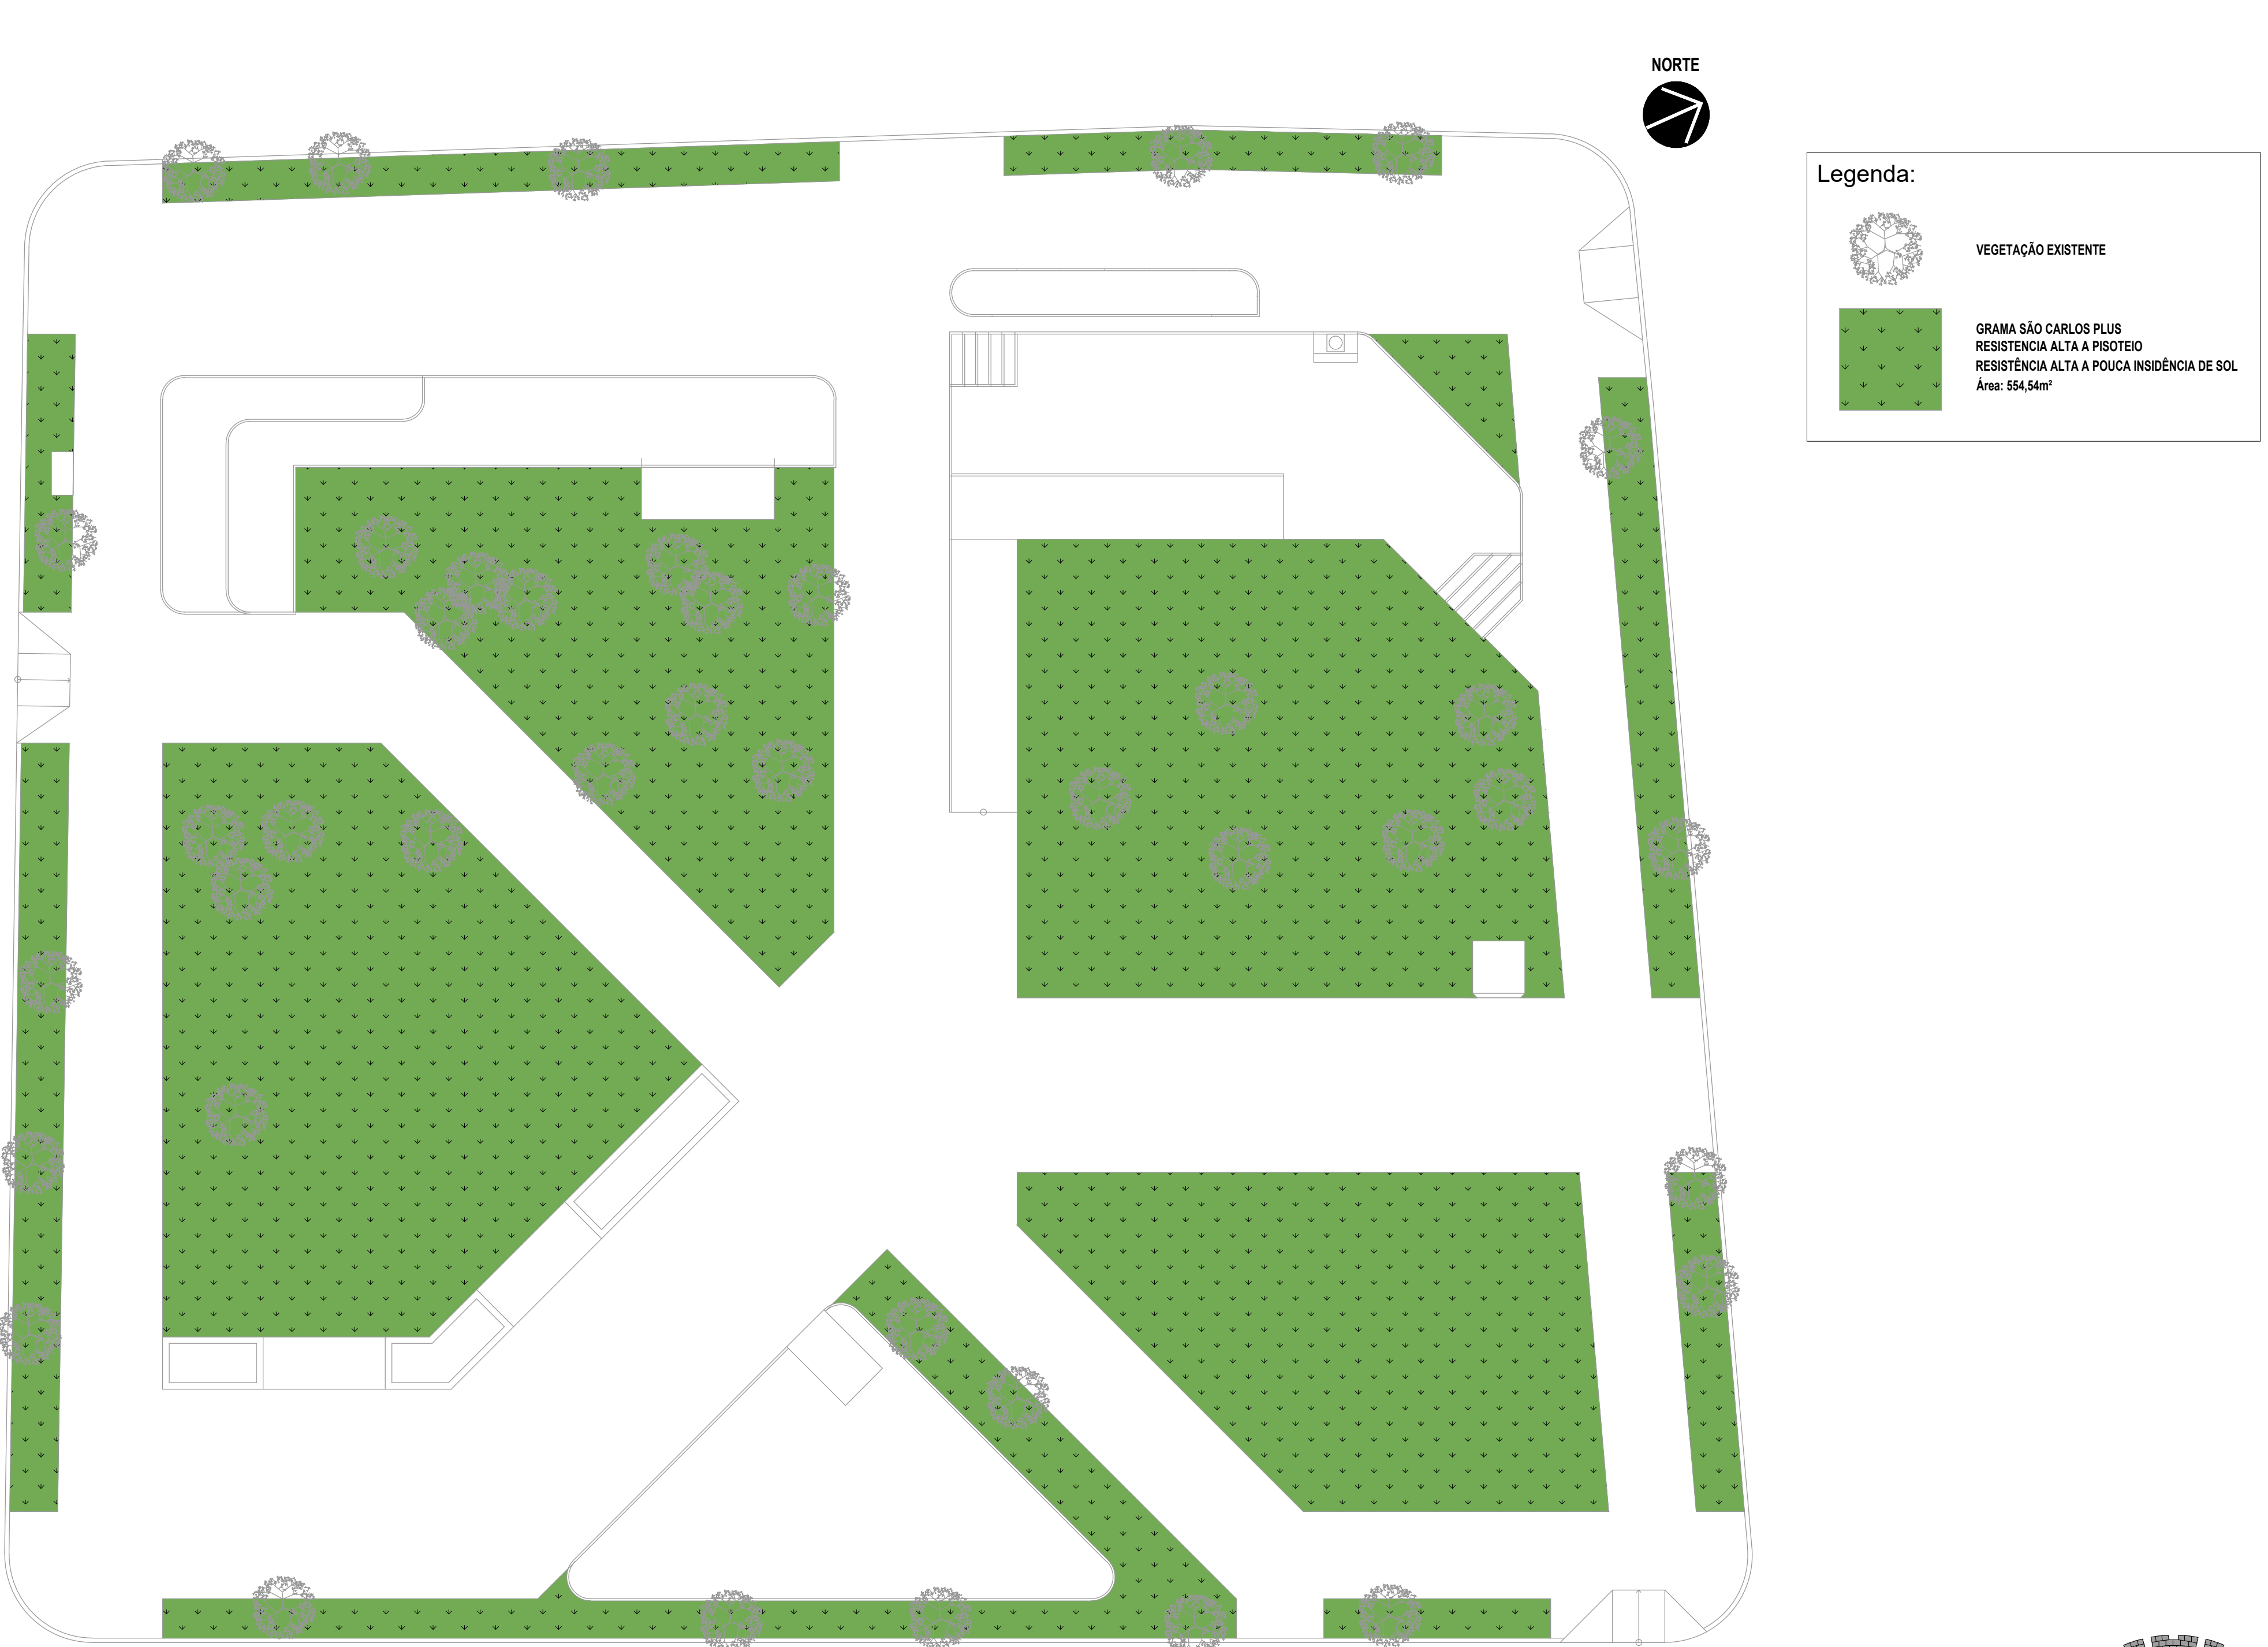

PLANTA BAIXA PAISAGISMO
esc 1:100

DETALHE - RAMPA DE ACESSO
CONFORME A NBR 9050

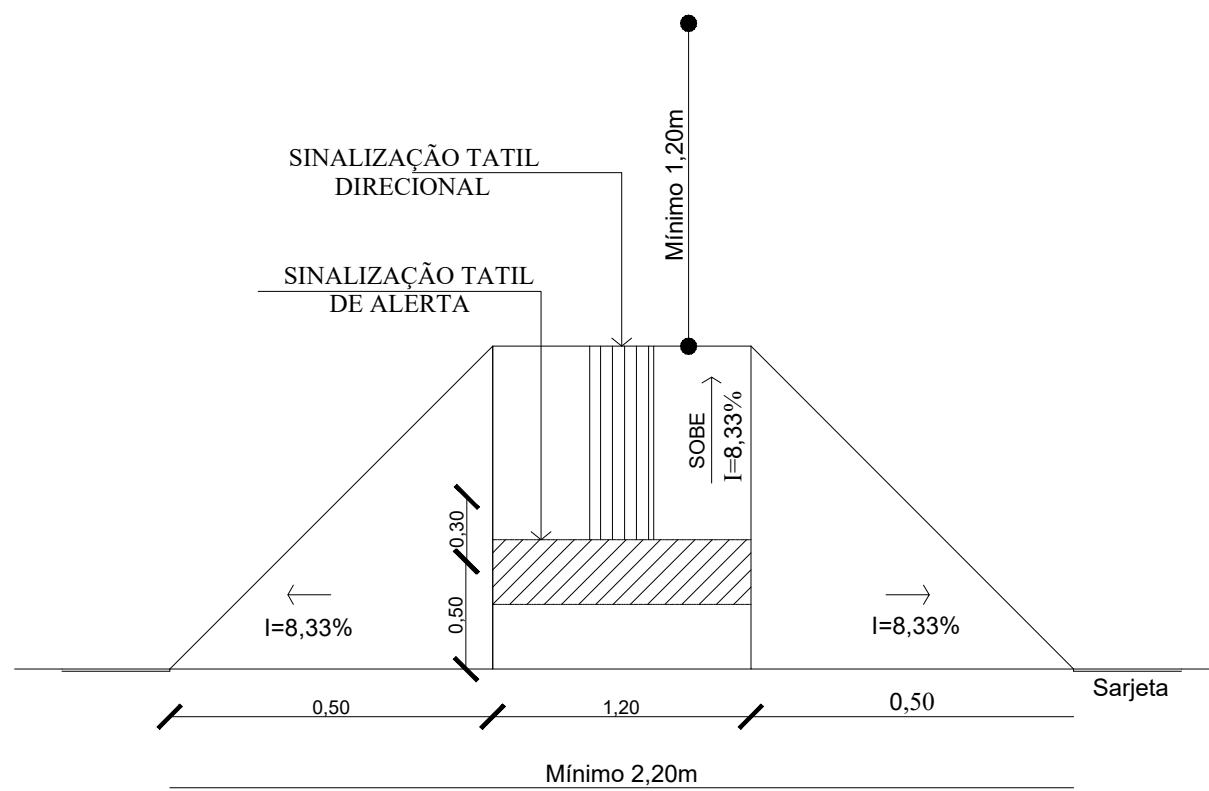

DEPARTAMENTO MUNICIPAL DE ENGENHARIA			
PROPRIETÁRIO: PREFEITURA MUNICIPAL DE TENENTE PORTELA			
PROJETO: REFORMA DA PRAÇA TENENTE BINS		ÁREA CONSTRUÍDA: 1.318,97m²	
LOCAL: PRAÇA TENENTE BINS		DATA: SETEMBRO/2023	
PRANCHA: PLANTA BAIXA PISO TÁTIL / PAISAGISMO		COLABORAÇÃO: ESTHEFANI MÜLLER ESTAGIÁRIO(A) DO DEPTO. DE ENGENHARIA	
Engenheiro civil: ELIANDRO TIECKER		REGISTRO CREA: 180283	
Resp. Técnico		ESCALA: S/E	PRANCHA: 06/12
Prefeito Municipal			