


CORTE AB

GRADE EM MALHA 5X20cm

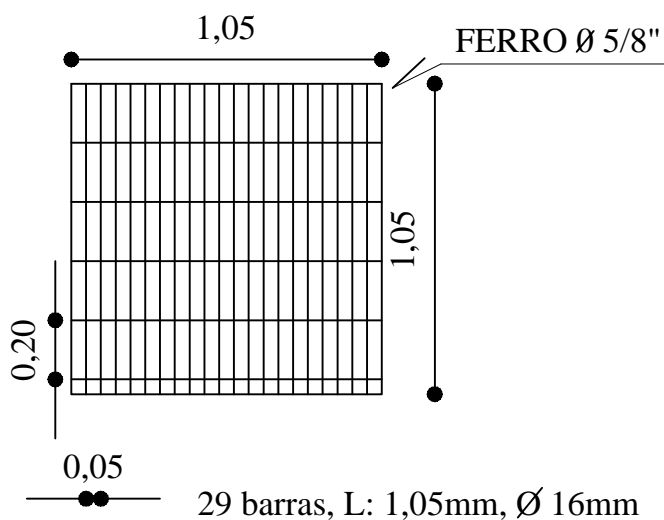

QUADRO DE AÇO

| AÇO | Diâm. | C. TOTAL (m) | PESO + 10% (kg) |
|--------------------|-------|-----------------|--------------------|
| CA 50 | 8.0 | 134,40 | 58,40 |
| | 16 | 226,80 | 393,68 |
| CA 60 | 5.0 | 442,4 | 74,97 |
| Peso Total (kg) | | | |
| CA 50 | | 452,08 | |
| CA 60 | | 74,97 | |

DRENAGEM PLUVIAL

DETALHE BOCA DE LOBO 60 cm

PRANCHA:

4

LOCAL: TENENTE PORTELA - RS
DATA: SET - 2015

ESCALA: 1:25

ELIDO JOÃO BALESTRIN
PREFEITO MUNICIPAL

ELIANDRO TIECKER
ENGº CIVIL - CREA 180283