



PROJETO DE DRENAGEM

LEGENDA:


- Tubos de Concreto armado diâmetro 400mm
- Tubos de Concreto simples diâmetro 600mm
- Boca de Lobo

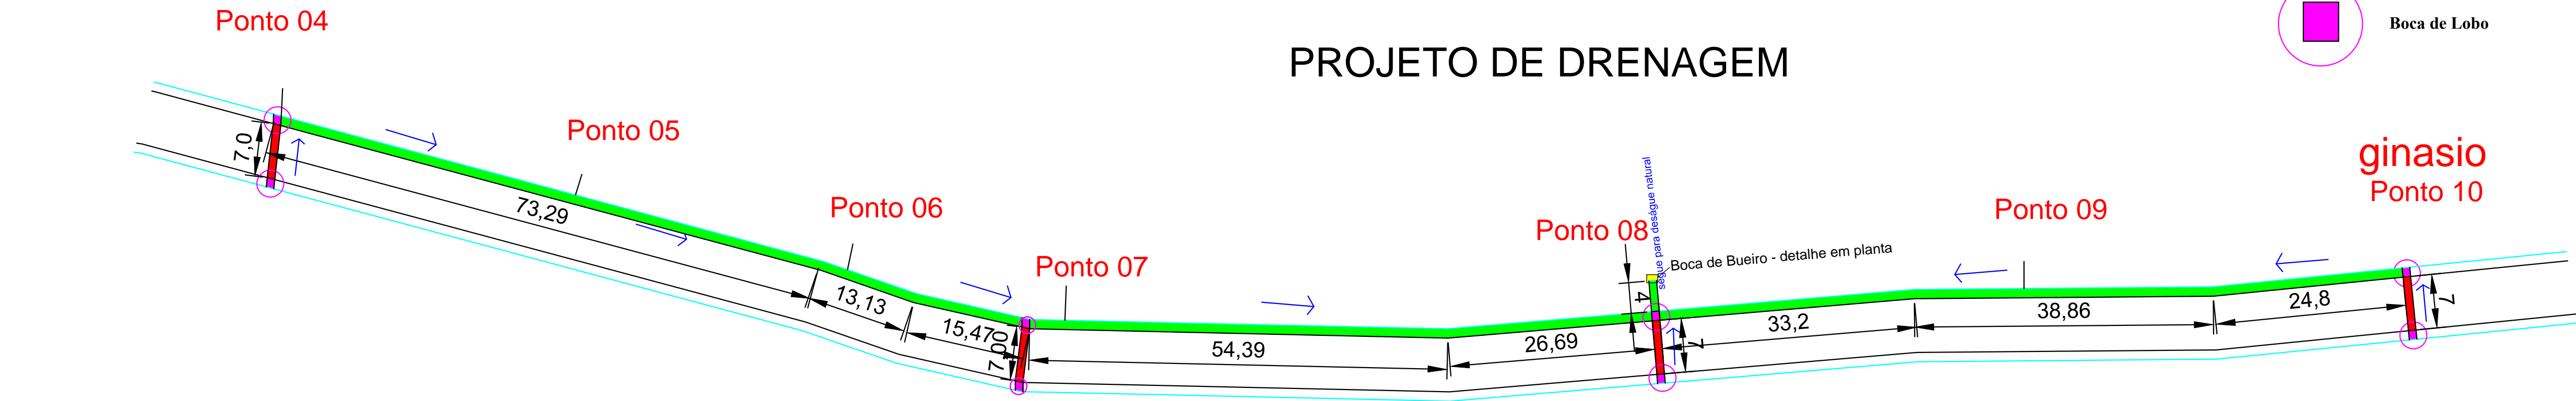


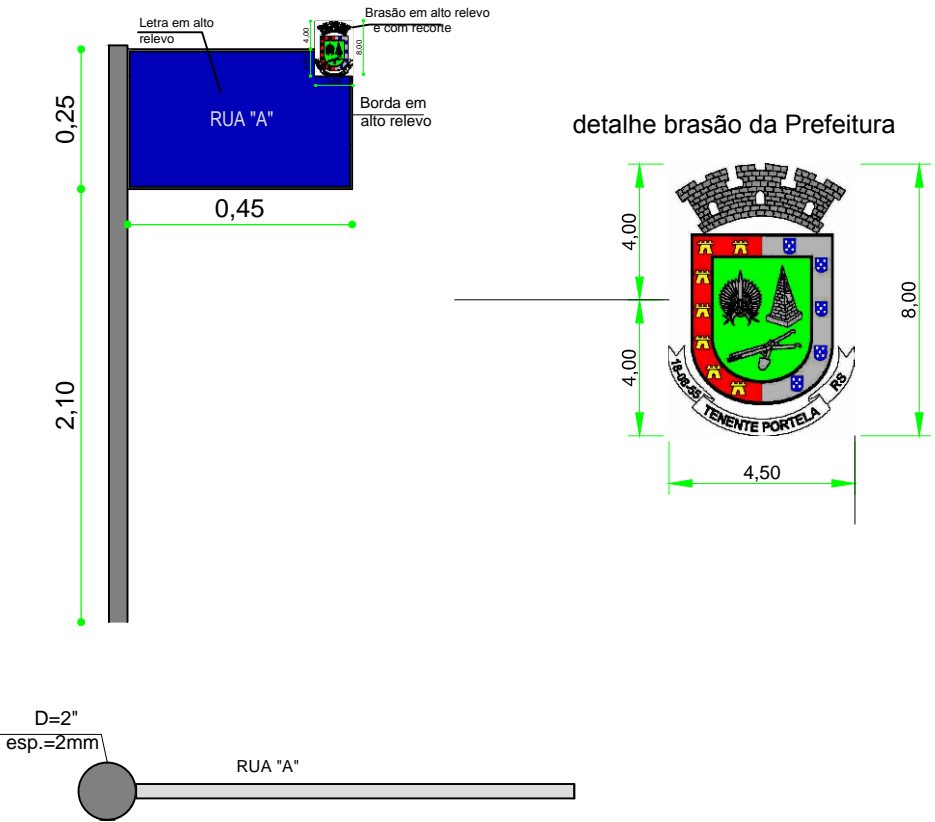
PROJETO DE SINALIZAÇÃO

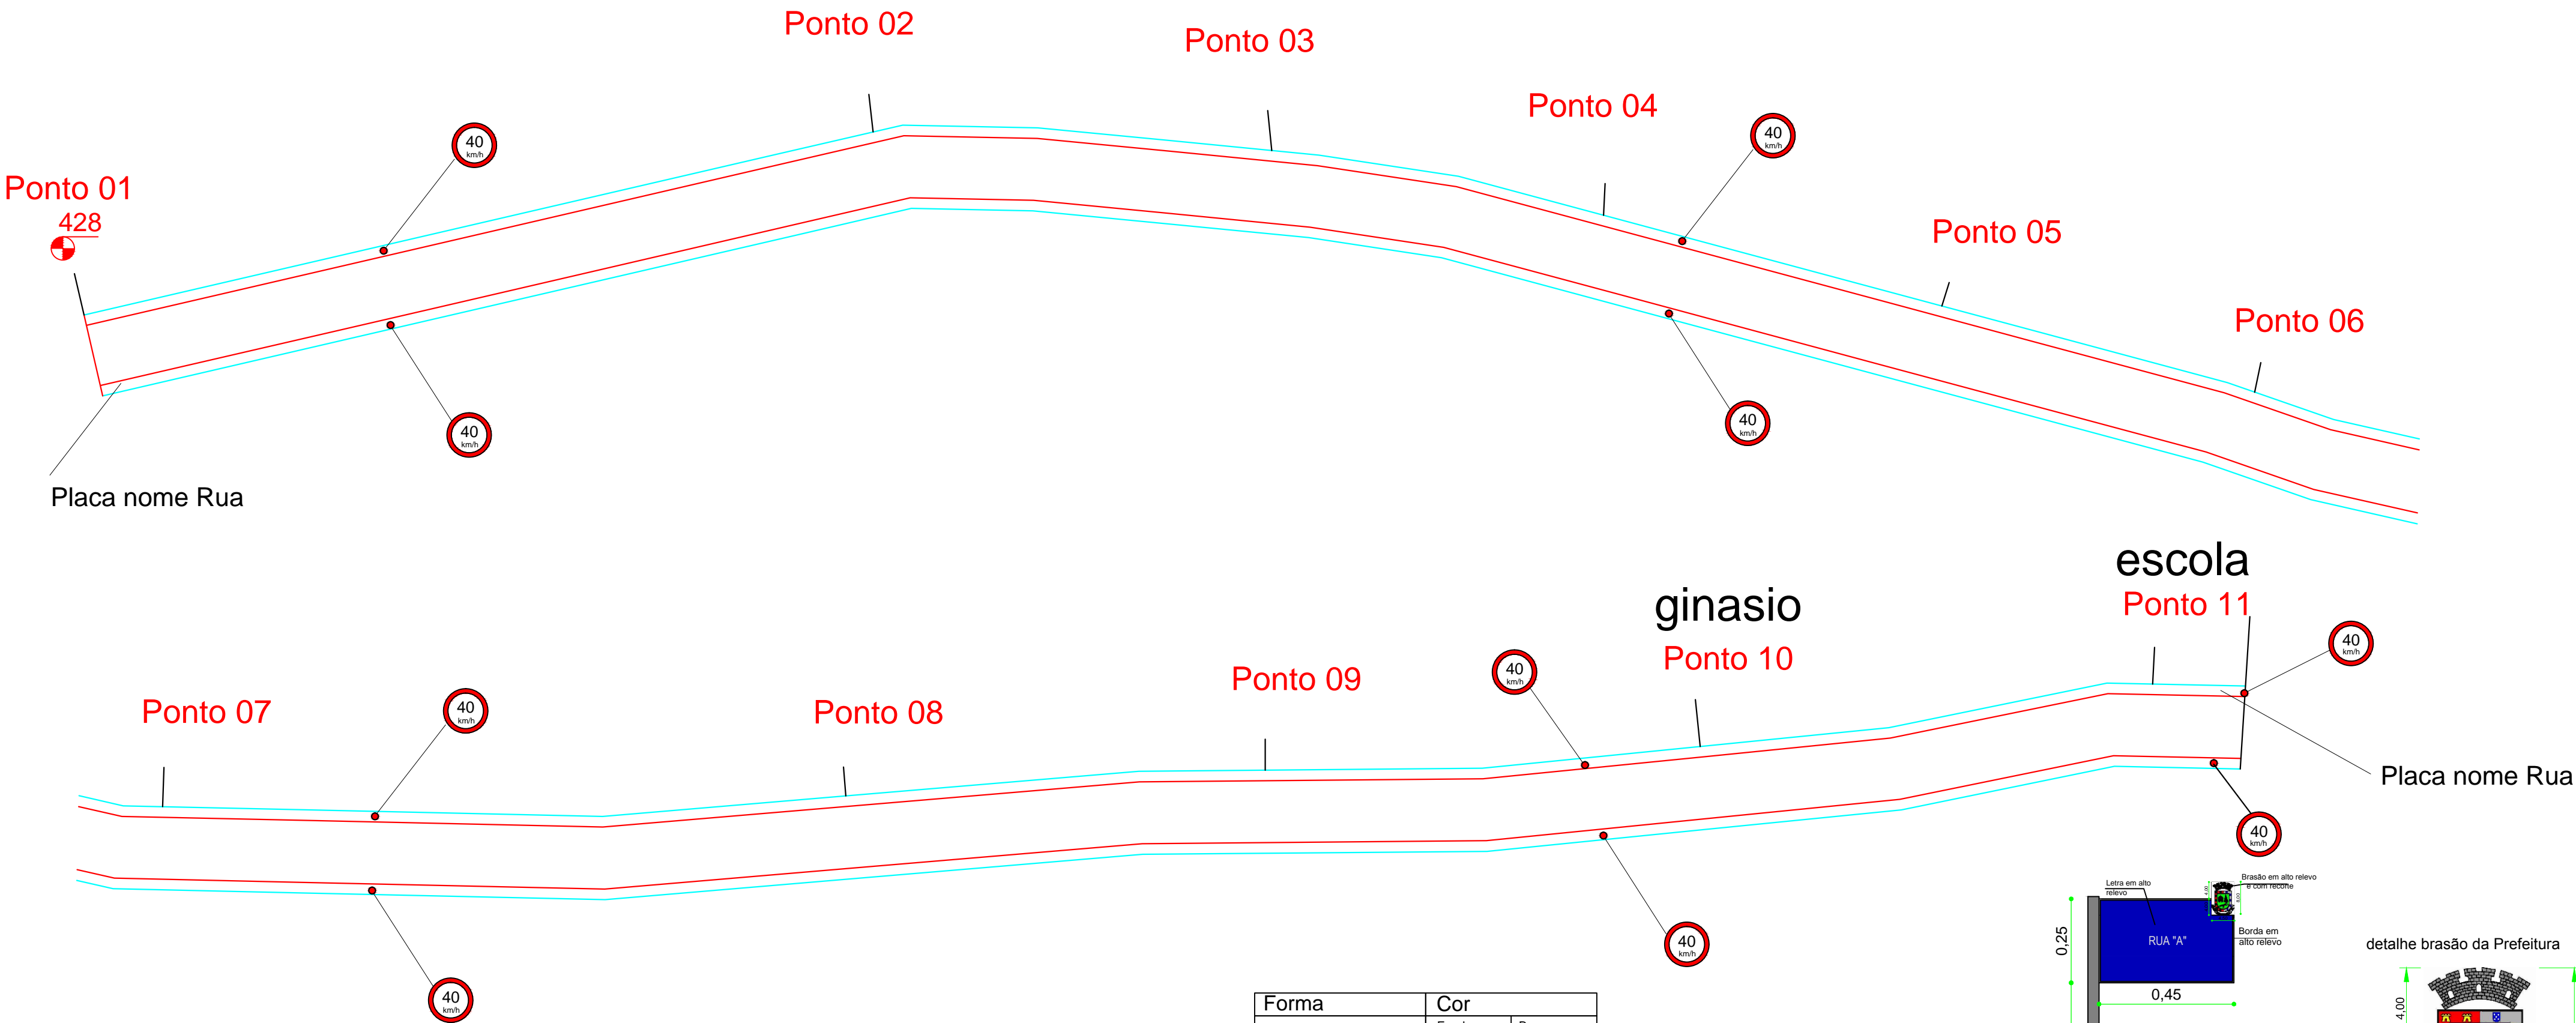

DETALHES DAS PLACAS DE SINALIZAÇÃO

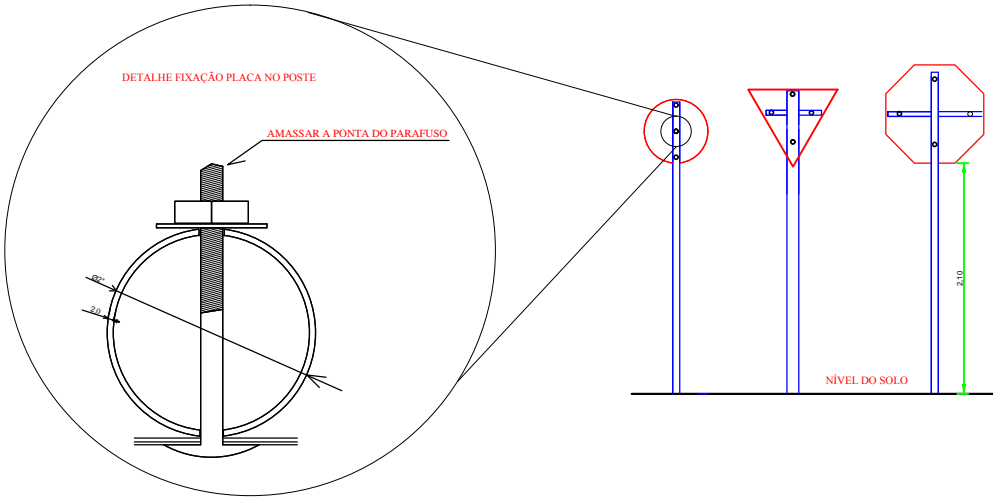

Forma		Cor	
 Obrigação/ restrição		Fundo	Branco
		Símbolo	Preta
		Tarja	Vermelha
		Orla	Vermelha
		letra	Preta
Via	Diâmetro (m)	Tarja (m)	Orla (m)
Urbana	0,40	0,040	0,040



DEPARTAMENTO MUNICIPAL DE ENGENHARIA

PROPRIETÁRIO: PREFEITURA MUNICIPAL TENENTE PORTELA

PROJETO: Pavimentação com pedras irregulares

LOCAL: Dist. Daltro Filho - Tenente Portela

CIENTE COM O PROJETO: Representante legal da empresa

RESPONSÁVEL TÉCNICO: Eliandro Tiecker

ASSINATURA: Responsável Técnico

ÁREA CONSTRUÍDA: 5.062,45 m²

DATA: Nov/2015

REGISTRO CREA: 180283

ESCALA: 1:500

PRANCHA: 02