
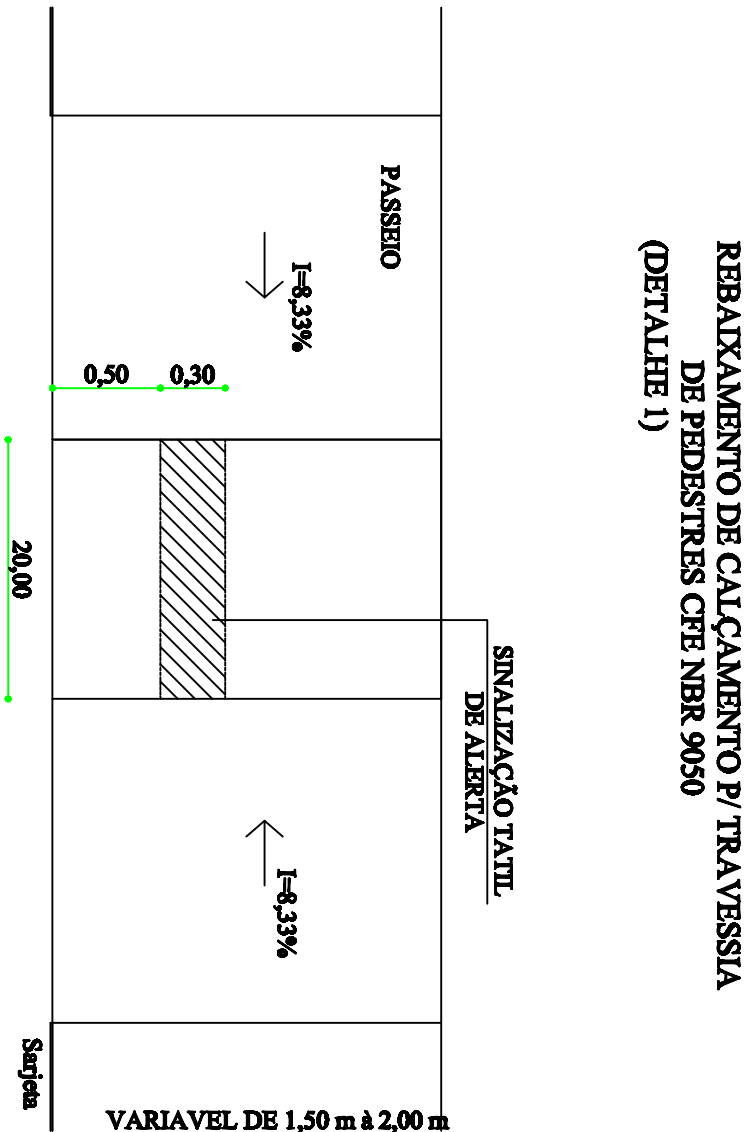


REBAIXAMENTO DA CALÇADA (DETALHE 1 e CORTE PRANCHA 10)

PINTURA DE FAIXAS HORIZONTAIS
Rua Guarita: 62,84 m²
Rua Jacob Gheller: 14,97 m²

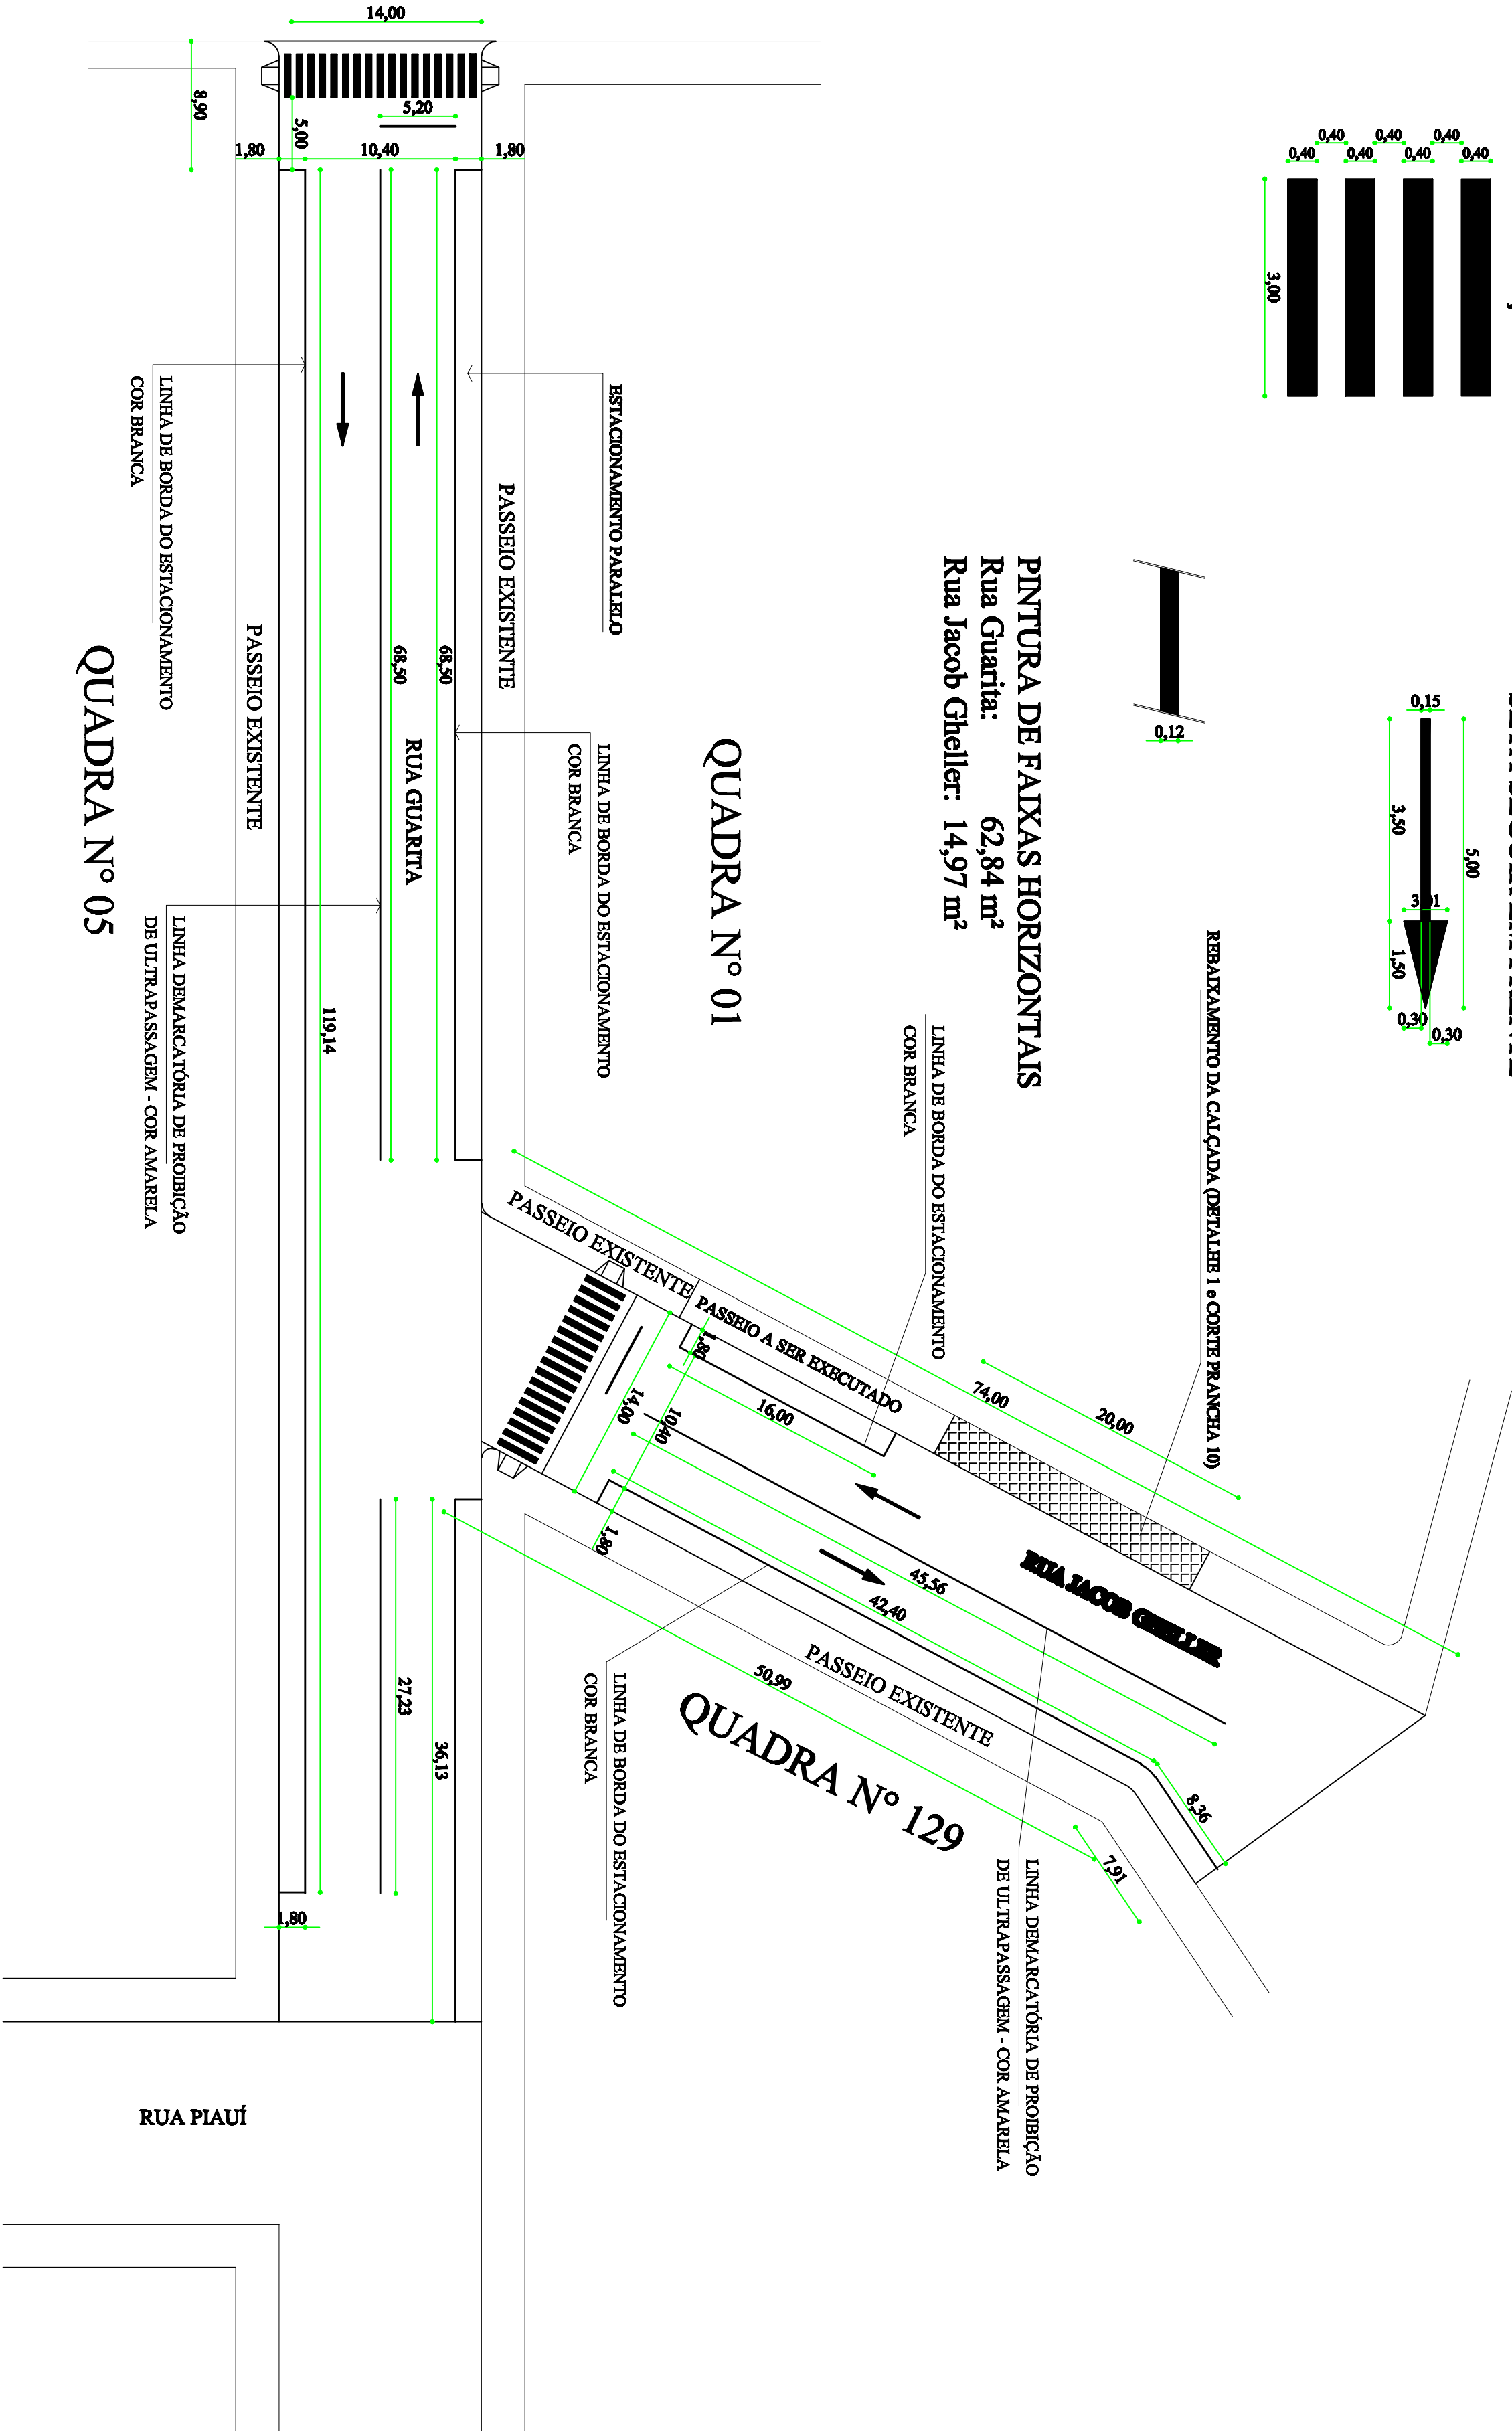

PAVIMENTAÇÃO ASFÁLTICA

PAVIMENTAÇÃO ASFÁLTICA		PRANCHA: 04
SINALIZAÇÃO HORIZONTAL		
LOCAL: TERRENO JOCELA-38	DATA: NOVENBRIO - 2014	
ESCALA: 1:500		
NÍVEL DE PAVIMENTAÇÃO: INTERMEDIÁRIO		ROSEI ROBSON FÖRCH ENGº CIVIL - CREIA 128652-4