

LEGENDA

▲

TOMADA ALTA H:2,00M

▲

TOMADA MÉDIA H:1,10M

△

TOMADA BAIXA H:0,30M

○

INTERRUPTOR SIMPLES

●

INTERRUPTOR PARALELO

○

INTERRUPTOR INTERMEDIÁRIO

⚡

INTERRUPTOR C/TOMADA

■

QUADRO DE DISTRIBUIÇÃO

▤

QUADRO DE MEDIÇÃO = 1,5m

⊗

PONTO DE LUZ NO TETO


⊗

PONTO DE LUZ NA PAREDE

OBS:
x = circuito (iluminação)
y = interruptor equivalente
z = potência

—|—|—

CONDUTORES: neutro, fase, terra, retorno

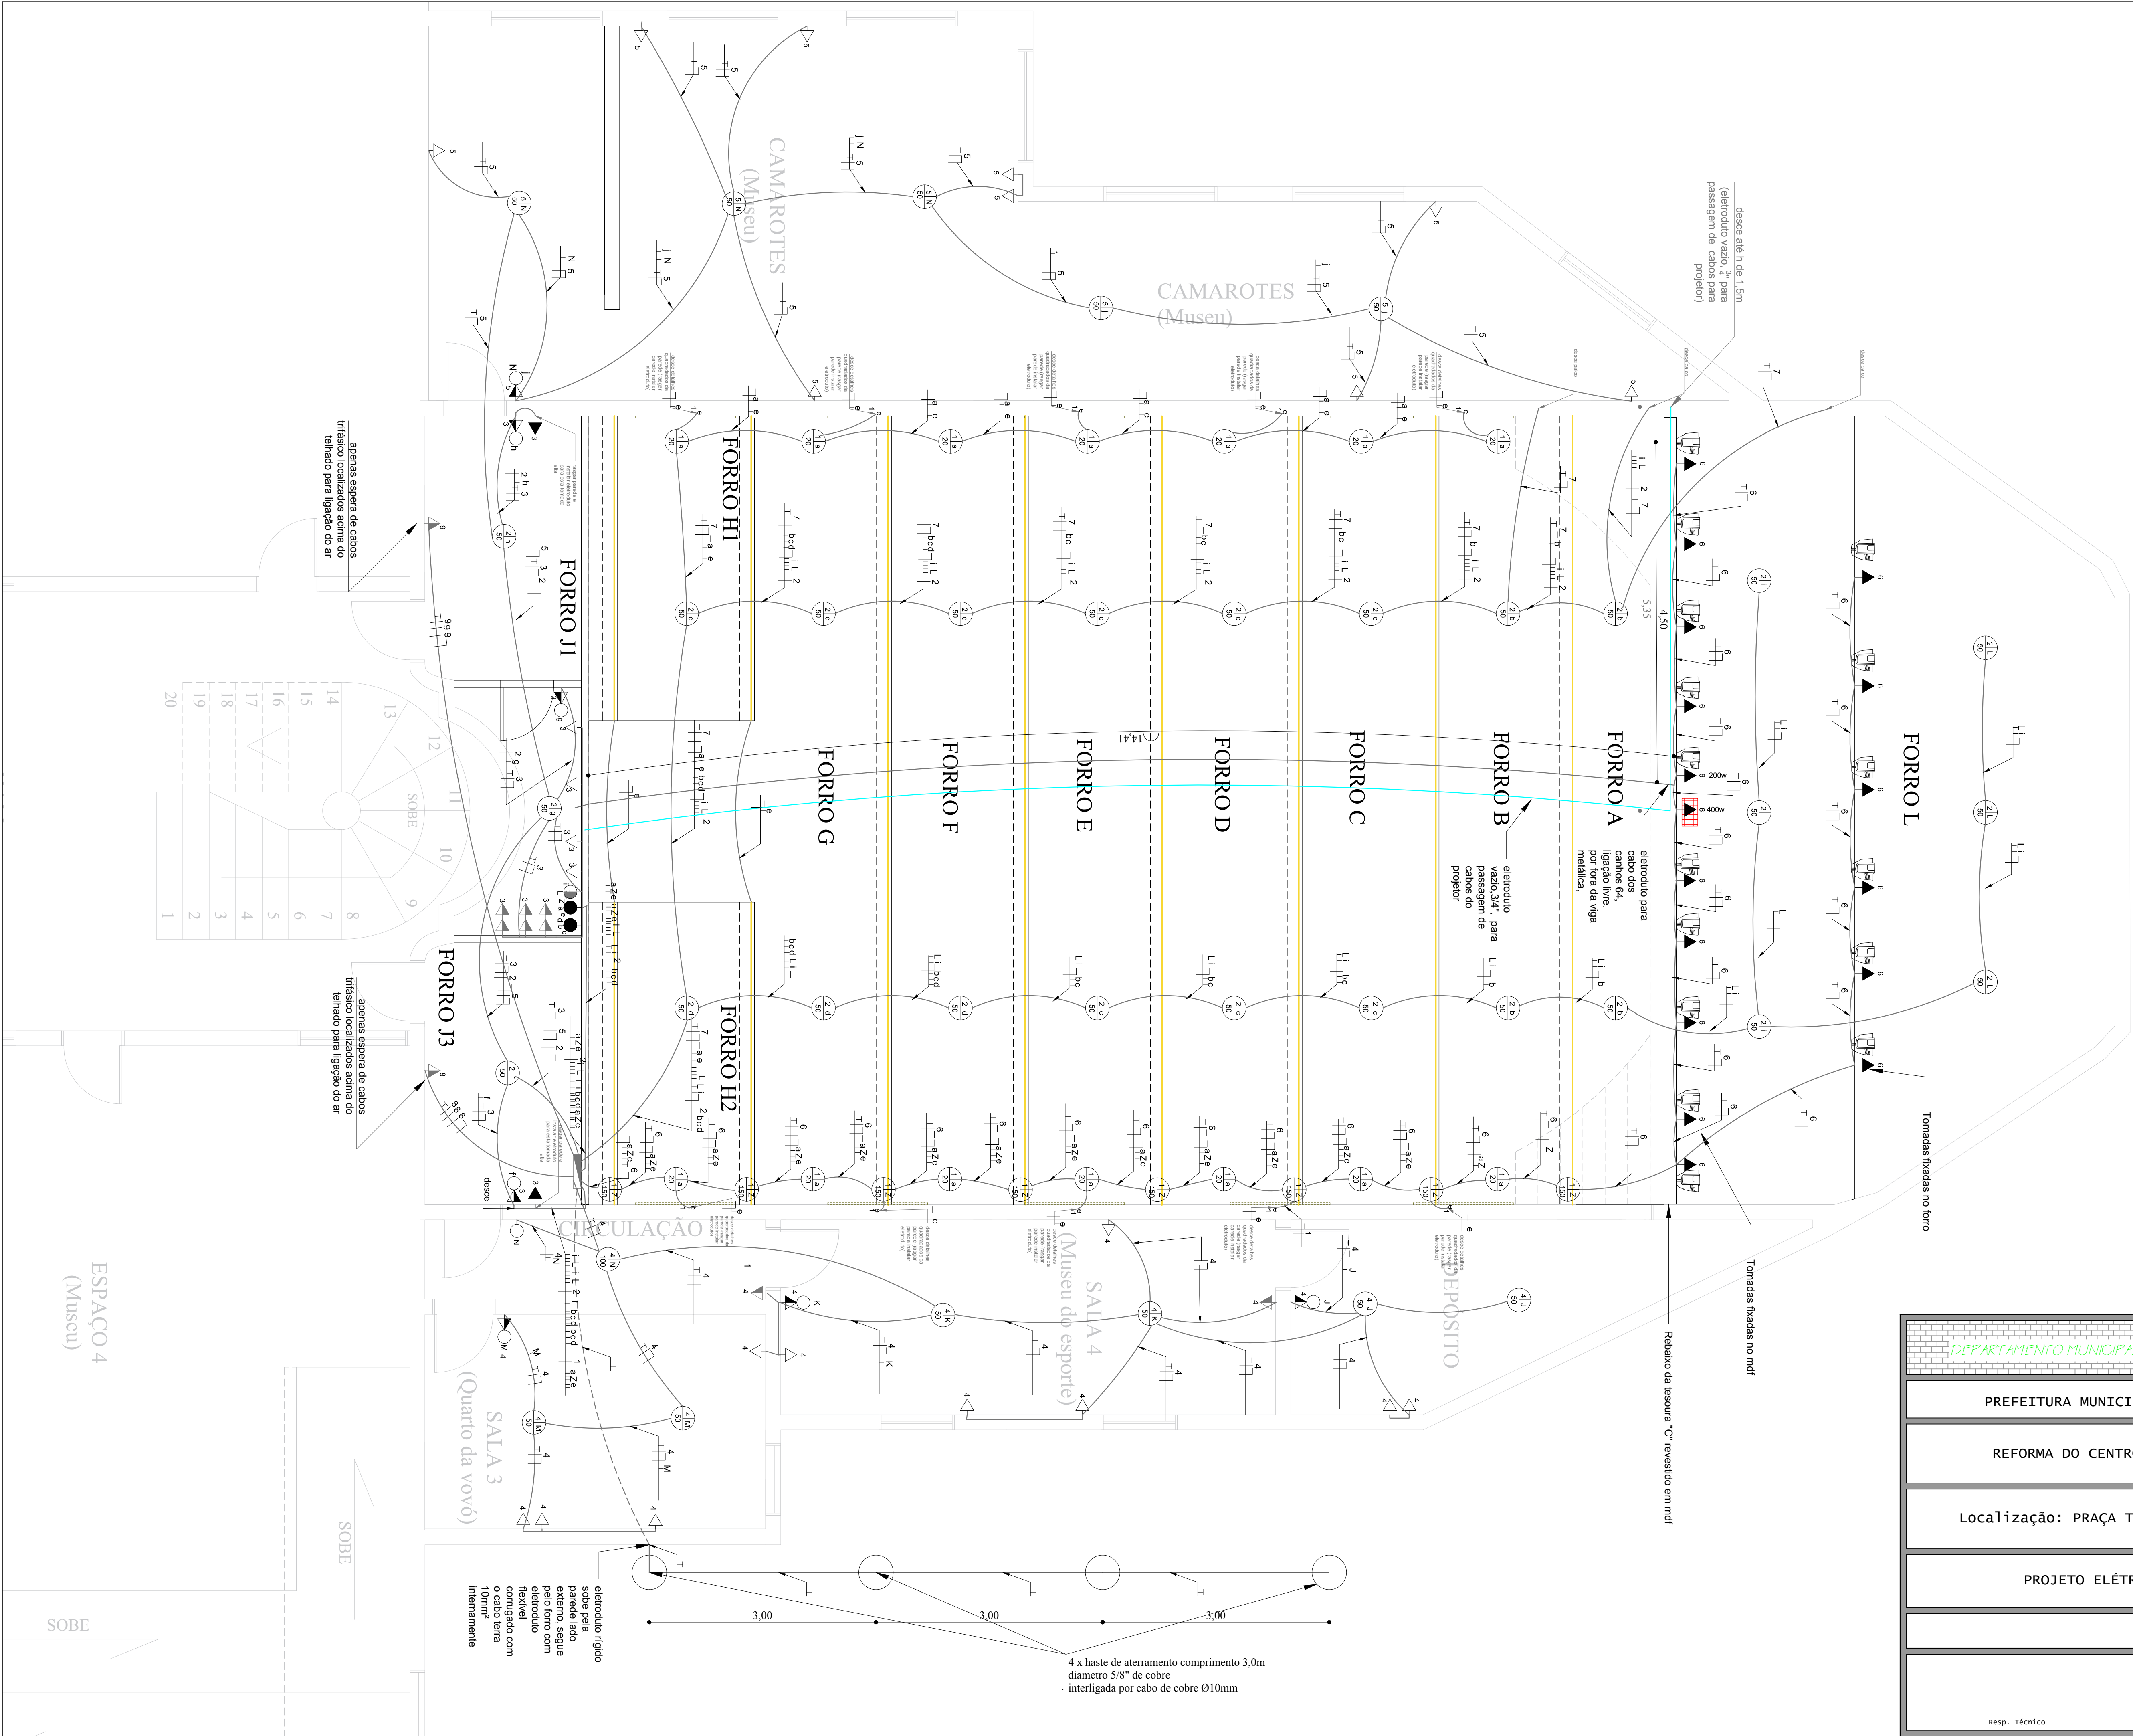

DEPARTAMENTO MUNICIPAL DE ENGENHARIA

PREFEITURA MUNICIPAL TENENTE PORTELA

REFORMA DO CENTRO CULTURAL

Localização: PRAÇA TENENTE PAIVA

PROJETO ELÉTRICO

DATA:
Janeiro/2020

REGISTRO CREA:
128652-4

ESCALA:
Indicada

PRANCHA:
9/14

Resp. Técnico

Proprietário