

LEGENDA

Tubo Ø40cm simples

Tubo Ø40cm armado

Boca de lobo Ø40cm (tipo 1)

Boca de lobo Ø40cm (tipo 2)

Tubo Ø60cm simples

Tubo Ø60cm armado

Boca de lobo Ø60cm (tipo 1)

Boca de lobo Ø60cm (tipo 2)

Tubo Ø80cm armado

Boca de lobo Ø80cm (tipo 1)

Boca de lobo Ø80cm (tipo 2)

Tubo Ø100cm armado

Boca de lobo Ø100cm (tipo 1)

Boca de lobo Ø100cm (tipo 2)



EXISTENTE

Caixa cega Ø 60cm

Caixa cega Ø 80cm

Boca de Bueiro Ø 100cm

Caixa com grade tipo T1

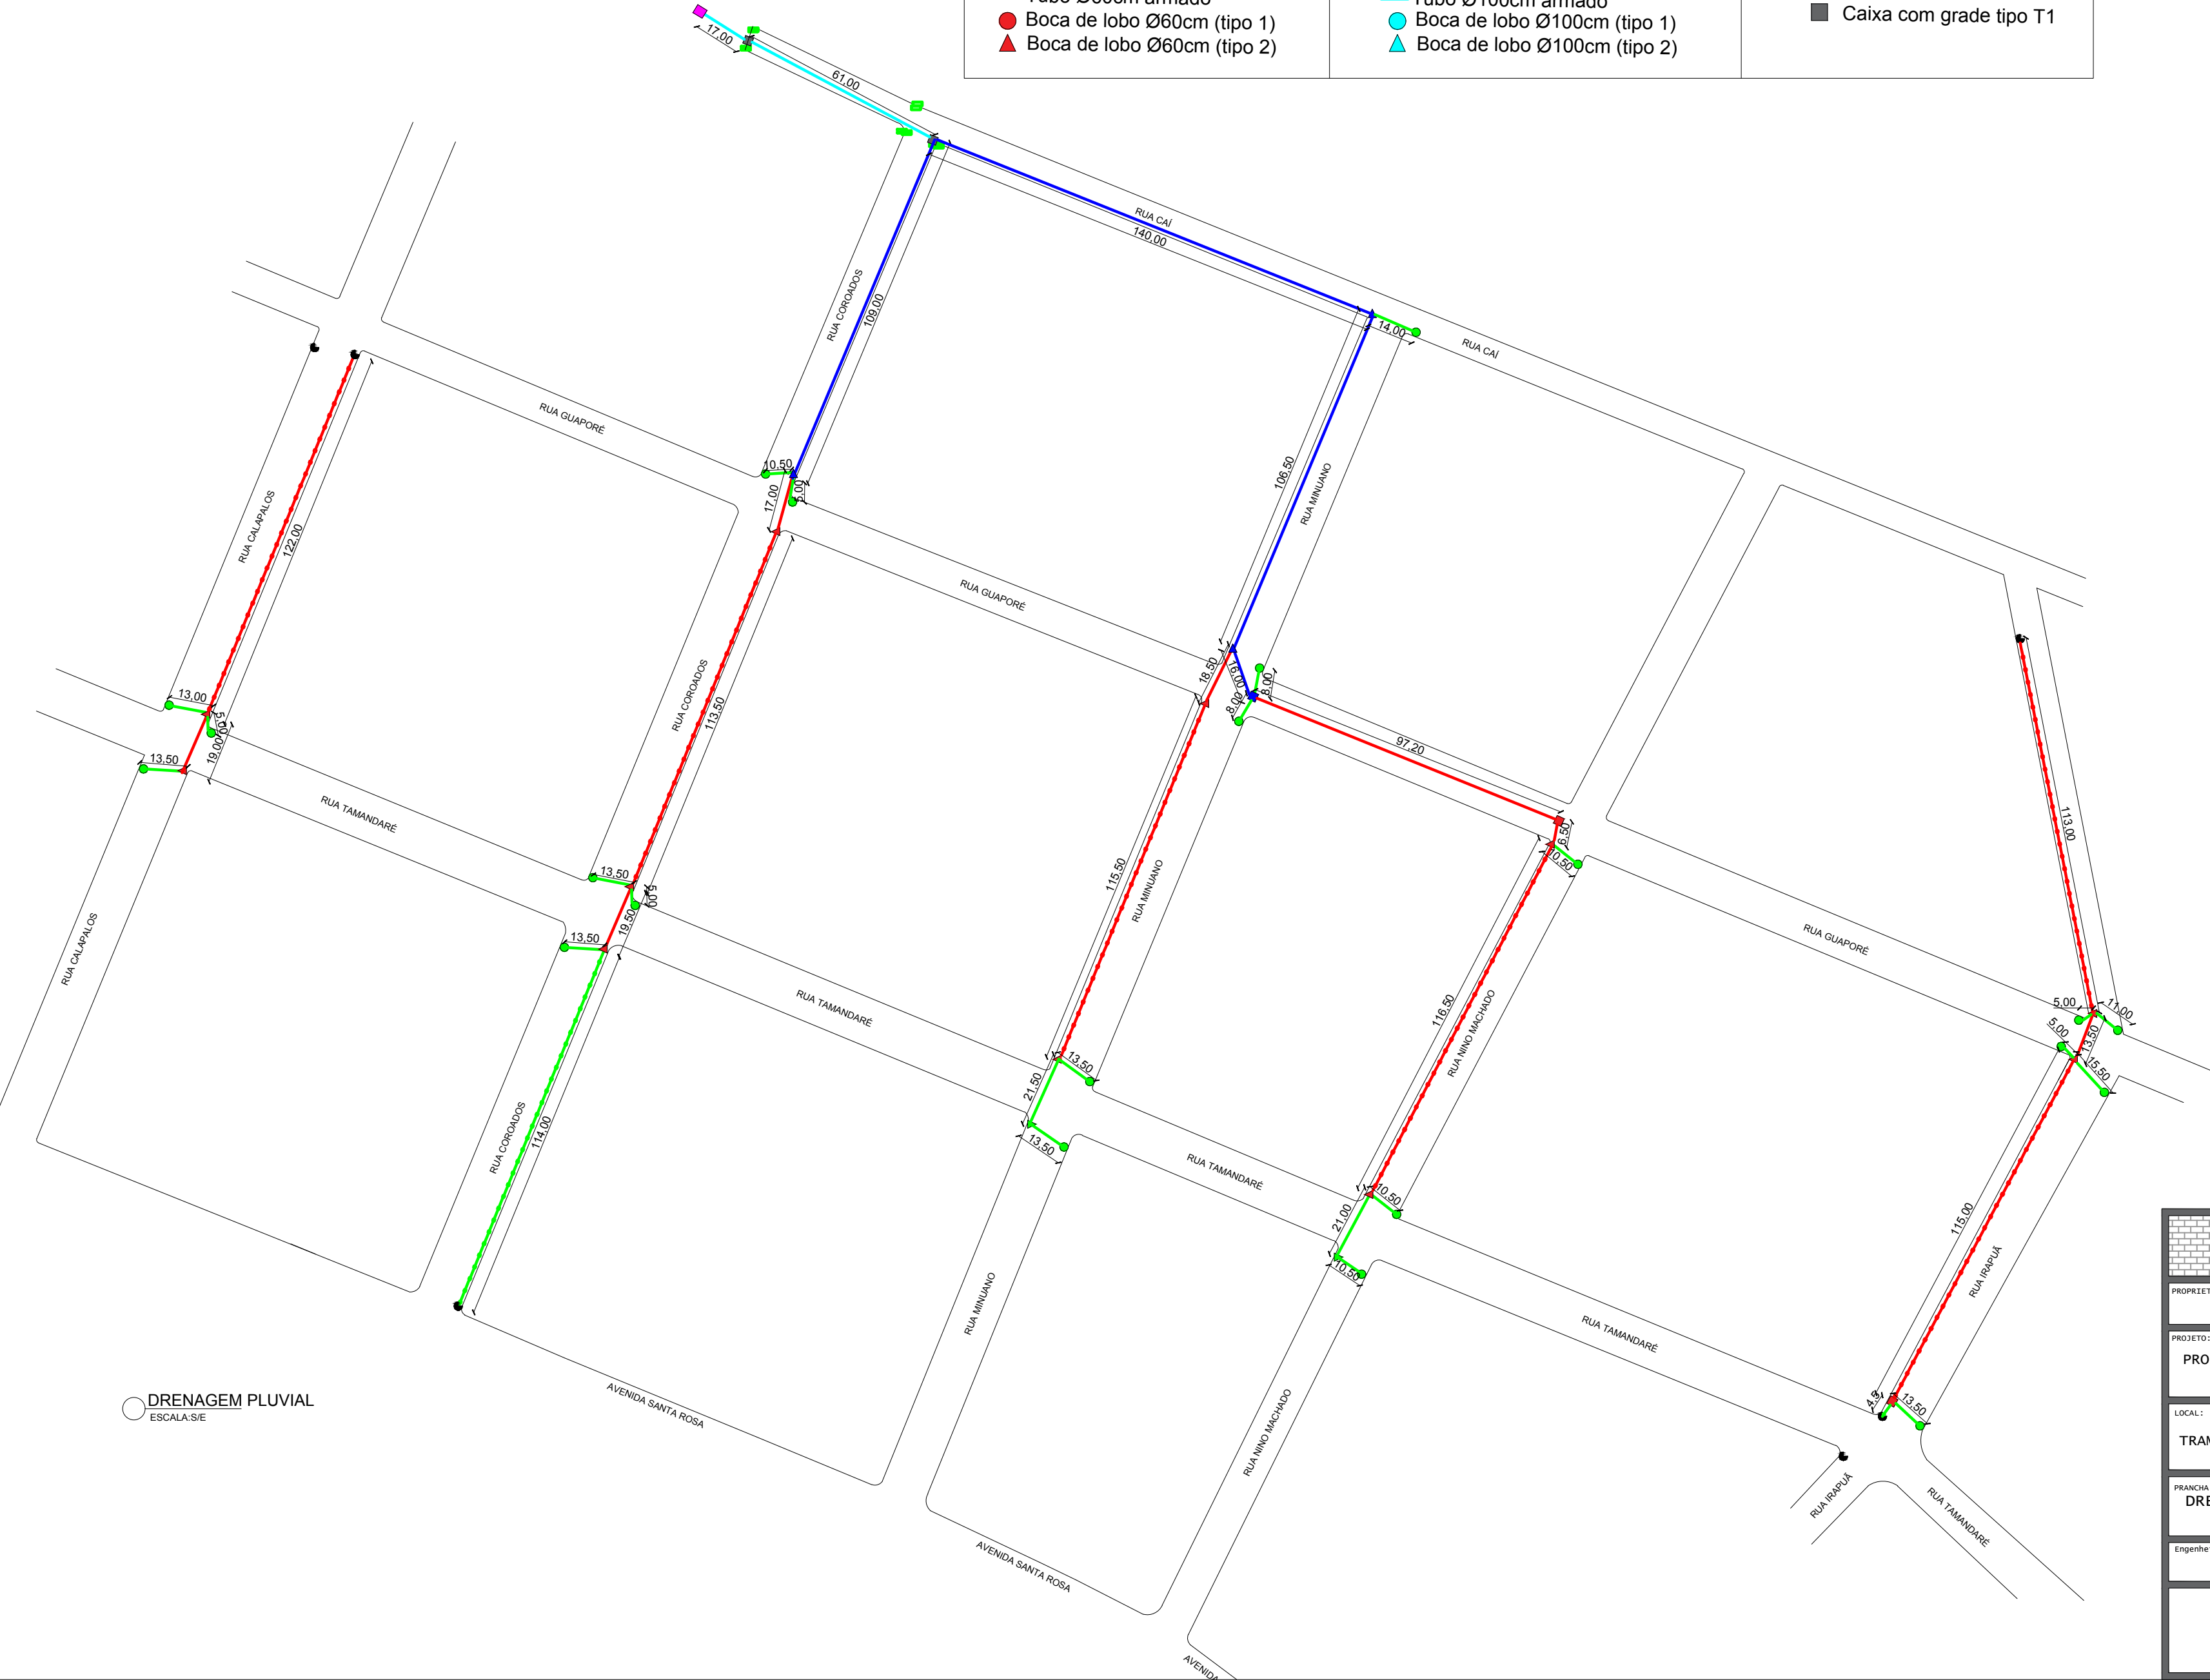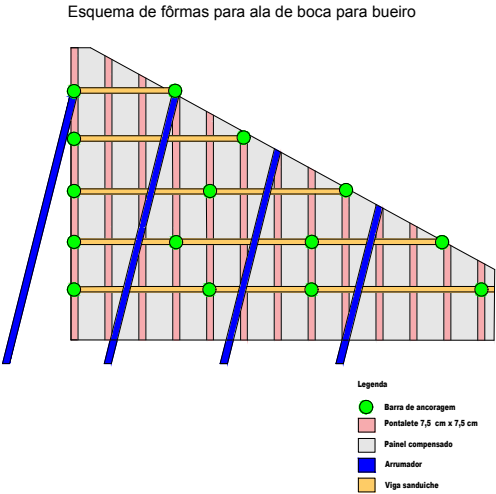

DRENAGEM PLUVIAL
ESCALA: S/E

DEPARTAMENTO MUNICIPAL DE ENGENHARIA

TENENTE PORTELA

PROPRIETÁRIO: PREFEITURA MUNICIPAL DE TENENTE PORTELA	
PROJETO: PROJETO DE ALARGAMENTO DA AVENIDA ITAPIRANGA	ÁREA CONSTRUÍDA:
LOCAL: TRAMANDARÉ	DATA: JUNHO/2024
PRANCHA: DRENAGEM PLUVIAL	Colaboração: ESTHEFANI MULLER
Engenheiro Civil: ELIANDRO TIECKER	REGISTRO CREA: 180283
ESCALA: S/E	PRANCHA: 04/05
Resp. Técnico	Prefeito Municipal